


DIO

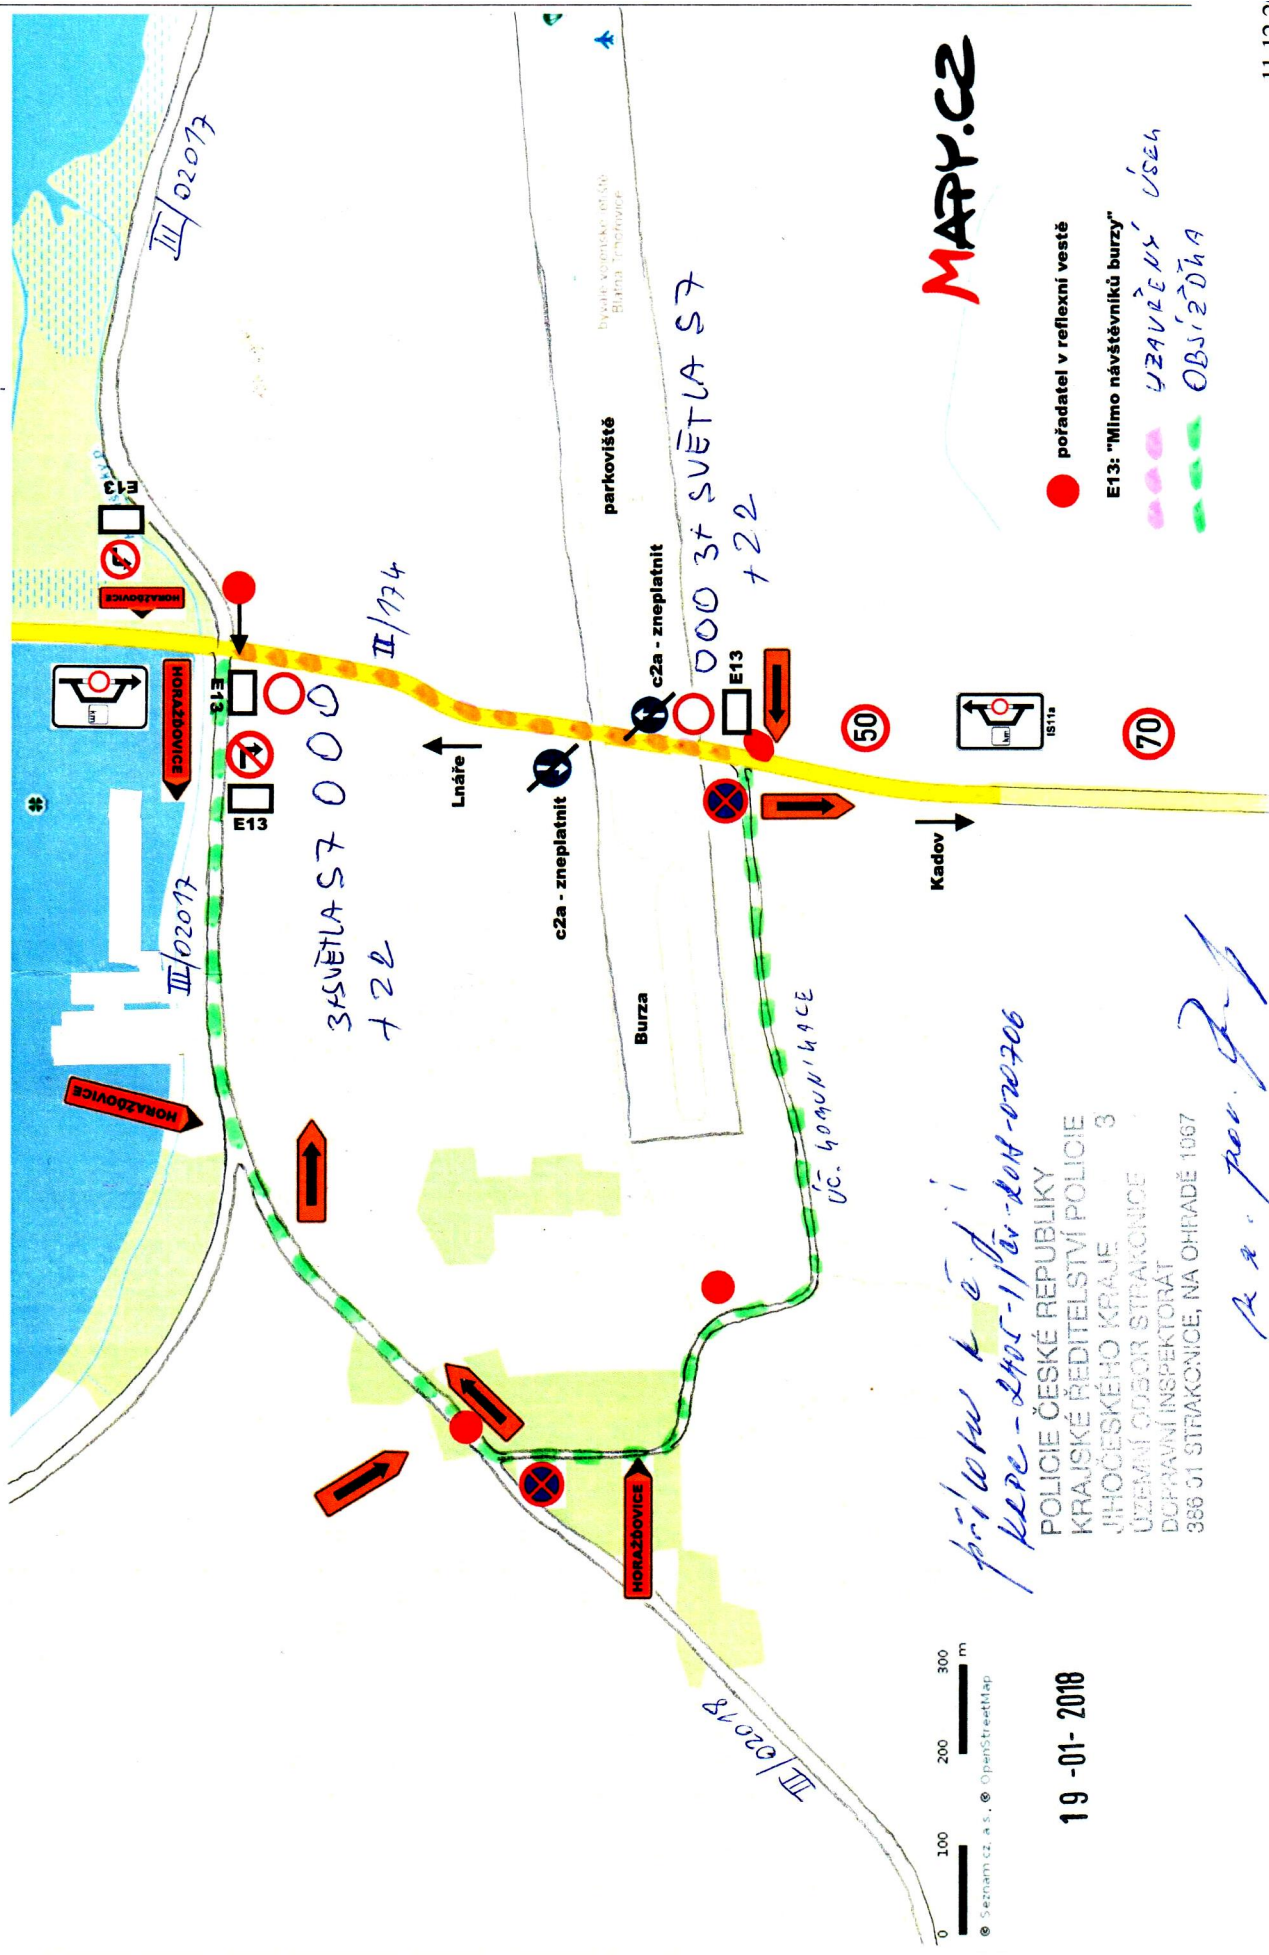

MAPPY.CZ

● pořadatel v reflexní vestě

E13: "Mimo návěstníků burzy"

UZAVŘENÝ ÚSEK
 OBJÍZDŇA

přílohu k e.j.
 KEPE - 2405-1/áv-2018-00206

POLICIE ČESKÉ REPUBLIKY
 KRAJSKÉ ŘEDITELSTVÍ POLICIE 3
 JIHOČESKÉHO KRAJE
 ÚZEMNÍ ODBOR STRAŽNICE
 DOPRAVNÍ INSPEKTORÁT
 386 01 STRAŽNICE, NA OHŘADĚ 1067

R. a. p. p. p.



19-01-2018