

# KRAJSKÝ ÚŘAD

JIHOČESKÝ KRAJ

Odbor dopravy a silničního hospodářství

Oddělení silničního hospodářství

U Zimního stadionu 1952/2

370 76 České Budějovice



KUCBX00WU1Q7

Naše č. j.: KUJCK 93610/2020  
Sp. zn.: ODSH 88605/2020/karvankova SO

Vyřizuje: Ing. Michala Karvánková  
Telefon: 386 720 530  
E-mail: karvankovam@kraj-jihocesky.cz

Datum: 24. 7. 2020

## VEŘEJNÁ VYHLÁŠKA

### Opatření obecné povahy

#### STANOVENÍ PŘECHODNÉ ÚPRAVY PROVOZU

Krajský úřad Jihočeského kraje, odbor dopravy a silničního hospodářství v Č. Budějovicích, jako věcně a místně příslušný správní orgán podle § 77 odst. 1 písm. b) zákona č. 361/2000 Sb., o provozu na pozemních komunikacích, ve znění pozdějších předpisů (dále jen „zákon o provozu na pozemních komunikacích“), po předchozím písemném vyjádření Policie ČR, KRP Jčk OSDP, České Budějovice, č.j.: KRPC-531-3/ČJ-2020-0200DP, ze dne 13. 07. 2020

#### STANOVUJE

žadateli – právnické osobě:

**K-BUILDING CB a.s., Hraniční ulice 2094, 370 06 České Budějovice, IČO: 261 05 594**

**přechodnou úpravu provozu silnice I/20,**

**v místech propustků u obce Tchořovice (km 134,257 a km 134,757), u města Blatná (km 138,785), u obce Hněvkov (km 142,884) a obce Němčice (km 144,045), okr. Strakonice**  
dle doloženého návrhu DIO

**Termín: 03. 08. – 30. 11. 2020**

**Důvod: rekonstrukce propustků**

- Umístění značek na silnici I/20 je stanoveno dle doloženého návrhu DIO. Návrh DIO je nedílnou součástí tohoto stanovení. Dopravní značení bude osazeno odbornou firmou před zahájením prací.
- Žadatel odpovídá za správné umístění dopravního značení dle „Zásad pro označování pracovních míst na pozemních komunikacích - technické podmínky TP 65 a TP 66“ schválených Ministerstvem dopravy a jeho údržbu po celou dobu provádění prací (nutnost dodržet minimální vzájemné vzdálenosti DZ – mimo obec alespoň 30m, v obci nejméně 10m). Společné uspořádání DZ na jednom sloupku musí odpovídat požadavkům TP 65.
- Svislé dopravní značky musí být provedeny v základní velikosti a v reflexní úpravě a musí být umístěny tak, aby byly včas viditelné těmi účastníky silničního provozu, pro které jsou určeny, a to v souladu s Technickými podmínkami TP 66 – Zásady pro přechodné dopravní značení na pozemních komunikacích a v souladu s Technickými podmínkami TP 143 – Systém hodnocení přenosných svislých dopravních značek.
- Dopravní značení bude v souladu s vyhláškou Ministerstva dopravy č. 294/2015 Sb., kterou se provádí pravidla provozu na pozemních komunikacích.
- Trvalé dopravní značení, které by bylo v rozporu s přechodným značením, bude zakryto, popř. odstraněno. Ostatní stávající DZ ve výše uvedeném silničním úseku budou ponechány beze změny.
- V průběhu aplikace dopravně inženýrského opatření je nutno použité dopravní značení průběžně kontrolovat.

7. Dopravní značky podložené žlutozeleným fluorescenčním podkladem budou umístěny, dle návrhu DIO po obou stranách komunikace.
8. **V případě dopravních komplikací bude provoz řízen dostatečným počtem řádně proškolených, ustrojených a vybavených osob.**
9. **Pracovní místo bude z obou stran příjezdu v době snížené viditelnosti osvětleno výstražnými světly.**
10. Případné výkopy budou po pracovní době zajištěny proti pádu osob do nich a budou osvětleny výstražnými světly.
11. Po skončení prací bude přechodné dopravní značení neprodleně odstraněno a uvedeno do původního stavu.
12. V případě potřeby si Policie ČR vyhrazuje právo dopravní značení doplnit nebo pozměnit.
13. Zodpovědným pracovníkem za provedení dopravního opatření je **Martin Kačenka, tel.č. 602 380 480.**

### Odůvodnění

Zdejší úřad obdržel dne 15. 07. 2020 žádost p.o. K-BUILDING CB a.s., Hraniční ulice 2094, 370 06 České Budějovice, IČO: 261 05 594, o stanovení přechodné úpravy provozu na silnici I/20, v místech propustků u obce Tchořovice (km 134,257 a km 134,757), u města Blatná (km 138,785), u obce Hněvkov (km 142,884) a obce Němčice (km 144,045), okr. Strakonice, z důvodu rekonstrukce propustků.

K žádosti byla přiložena situace s navrženým přechodným dopravním značením a souhlasné vyjádření dotčeného orgánu Policie ČR, KŘP Jčk OSDP, České Budějovice, č.j.: KRPC-531-3/ČJ-2020-0200DP, ze dne 13. 07. 2020. Protože navržené přechodné dopravní značky ukládají účastníkům provozu povinnosti odchylné od obecné úpravy provozu na pozemních komunikacích, stanovuje se přechodná úprava provozu formou opatření obecné povahy. V případě stanovení přechodné úpravy provozu se dle § 77 odst. 5 zákona o provozu na pozemních komunikacích návrh opatření obecné povahy nedoručuje ani se nevyzývají dotčené osoby k podávání připomínek nebo námitek.

### Poučení

Toto opatření obecné povahy nabývá účinnosti pátým dnem po dni vyvěšení veřejné vyhlášky (§ 77 odst. 5 zákona o provozu na pozemních komunikacích). Proti opatření obecné povahy nelze podat opravný prostředek. Soulad opatření obecné povahy s právními předpisy lze posoudit v přezkumném řízení (§ 174 odst. 2 zákona č. 500/2004 Sb., správní řád).

**Ing. Mária Čejková**

vedoucí oddělení silničního hospodářství

Toto opatření obecné povahy, vč. přílohy, musí být vyvěšeno po dobu **15 dnů** na úřední desce OÚ Tchořovice, MěÚ Blatná, MěÚ Sedlice a na úřední desce Krajského úřadu Jihočeského kraje v Českých Budějovicích (**pátý den po vyvěšení nabývá opatření obecné povahy účinnosti**; dnem vyvěšení je den vyvěšení na úřední desce KÚ Jč kraje). Opatření obecné povahy bude rovněž zveřejněno způsobem umožňujícím dálkový přístup. S potvrzeným datem vyvěšení a sejmutí bude opatření obecné povahy zasláno zpět Krajskému úřadu Jihočeského kraje, odboru dopravy a silničního hospodářství.

Vyvěšeno dne: .....

Sejmuto dne: .....

.....  
Podpis a razítko oprávněné osoby  
potvrzující vyvěšení a zveřejnění

.....  
Podpis a razítko oprávněné osoby  
potvrzující sejmutí

## **Rozdělovník**

### **Obdrží se žádostí o vyvěšení na úřední desku (DS):**

KÚ JČK, odbor kancelář ředitele - ***zde***

Obecní úřad Tchořovice- ***k vyvěšení***

Městský úřad Blatná- ***k vyvěšení***

Městský úřad Sedlice - ***k vyvěšení***

### **Účastníci řízení (DS):**

- K-BUILDING CB a.s., Hraniční ulice 2094, 370 06 České Budějovice

### **Dotčené orgány**

- Policie ČR, KŘP JČK, odbor služby dopravní policie České Budějovice, kpt. Ing. Stanislav Vorel
- Policie ČR, Krajské ředitelství policie Jč kraje, DI Strakonice

### **Na vědomí**

- Ředitelství silnic a dálnic ČR, správa České Budějovice, Lidická 49/110, 370 44 Č. Budějovice


### **Příloha**

- **Situace přechodné úpravy provozu - DIO**




# PŘEHLEDNÁ SITUCE ŘEŠENÝCH PROPUSTŮ SIL. I/20

PŘÍLOHA K ŽÁDOSTI

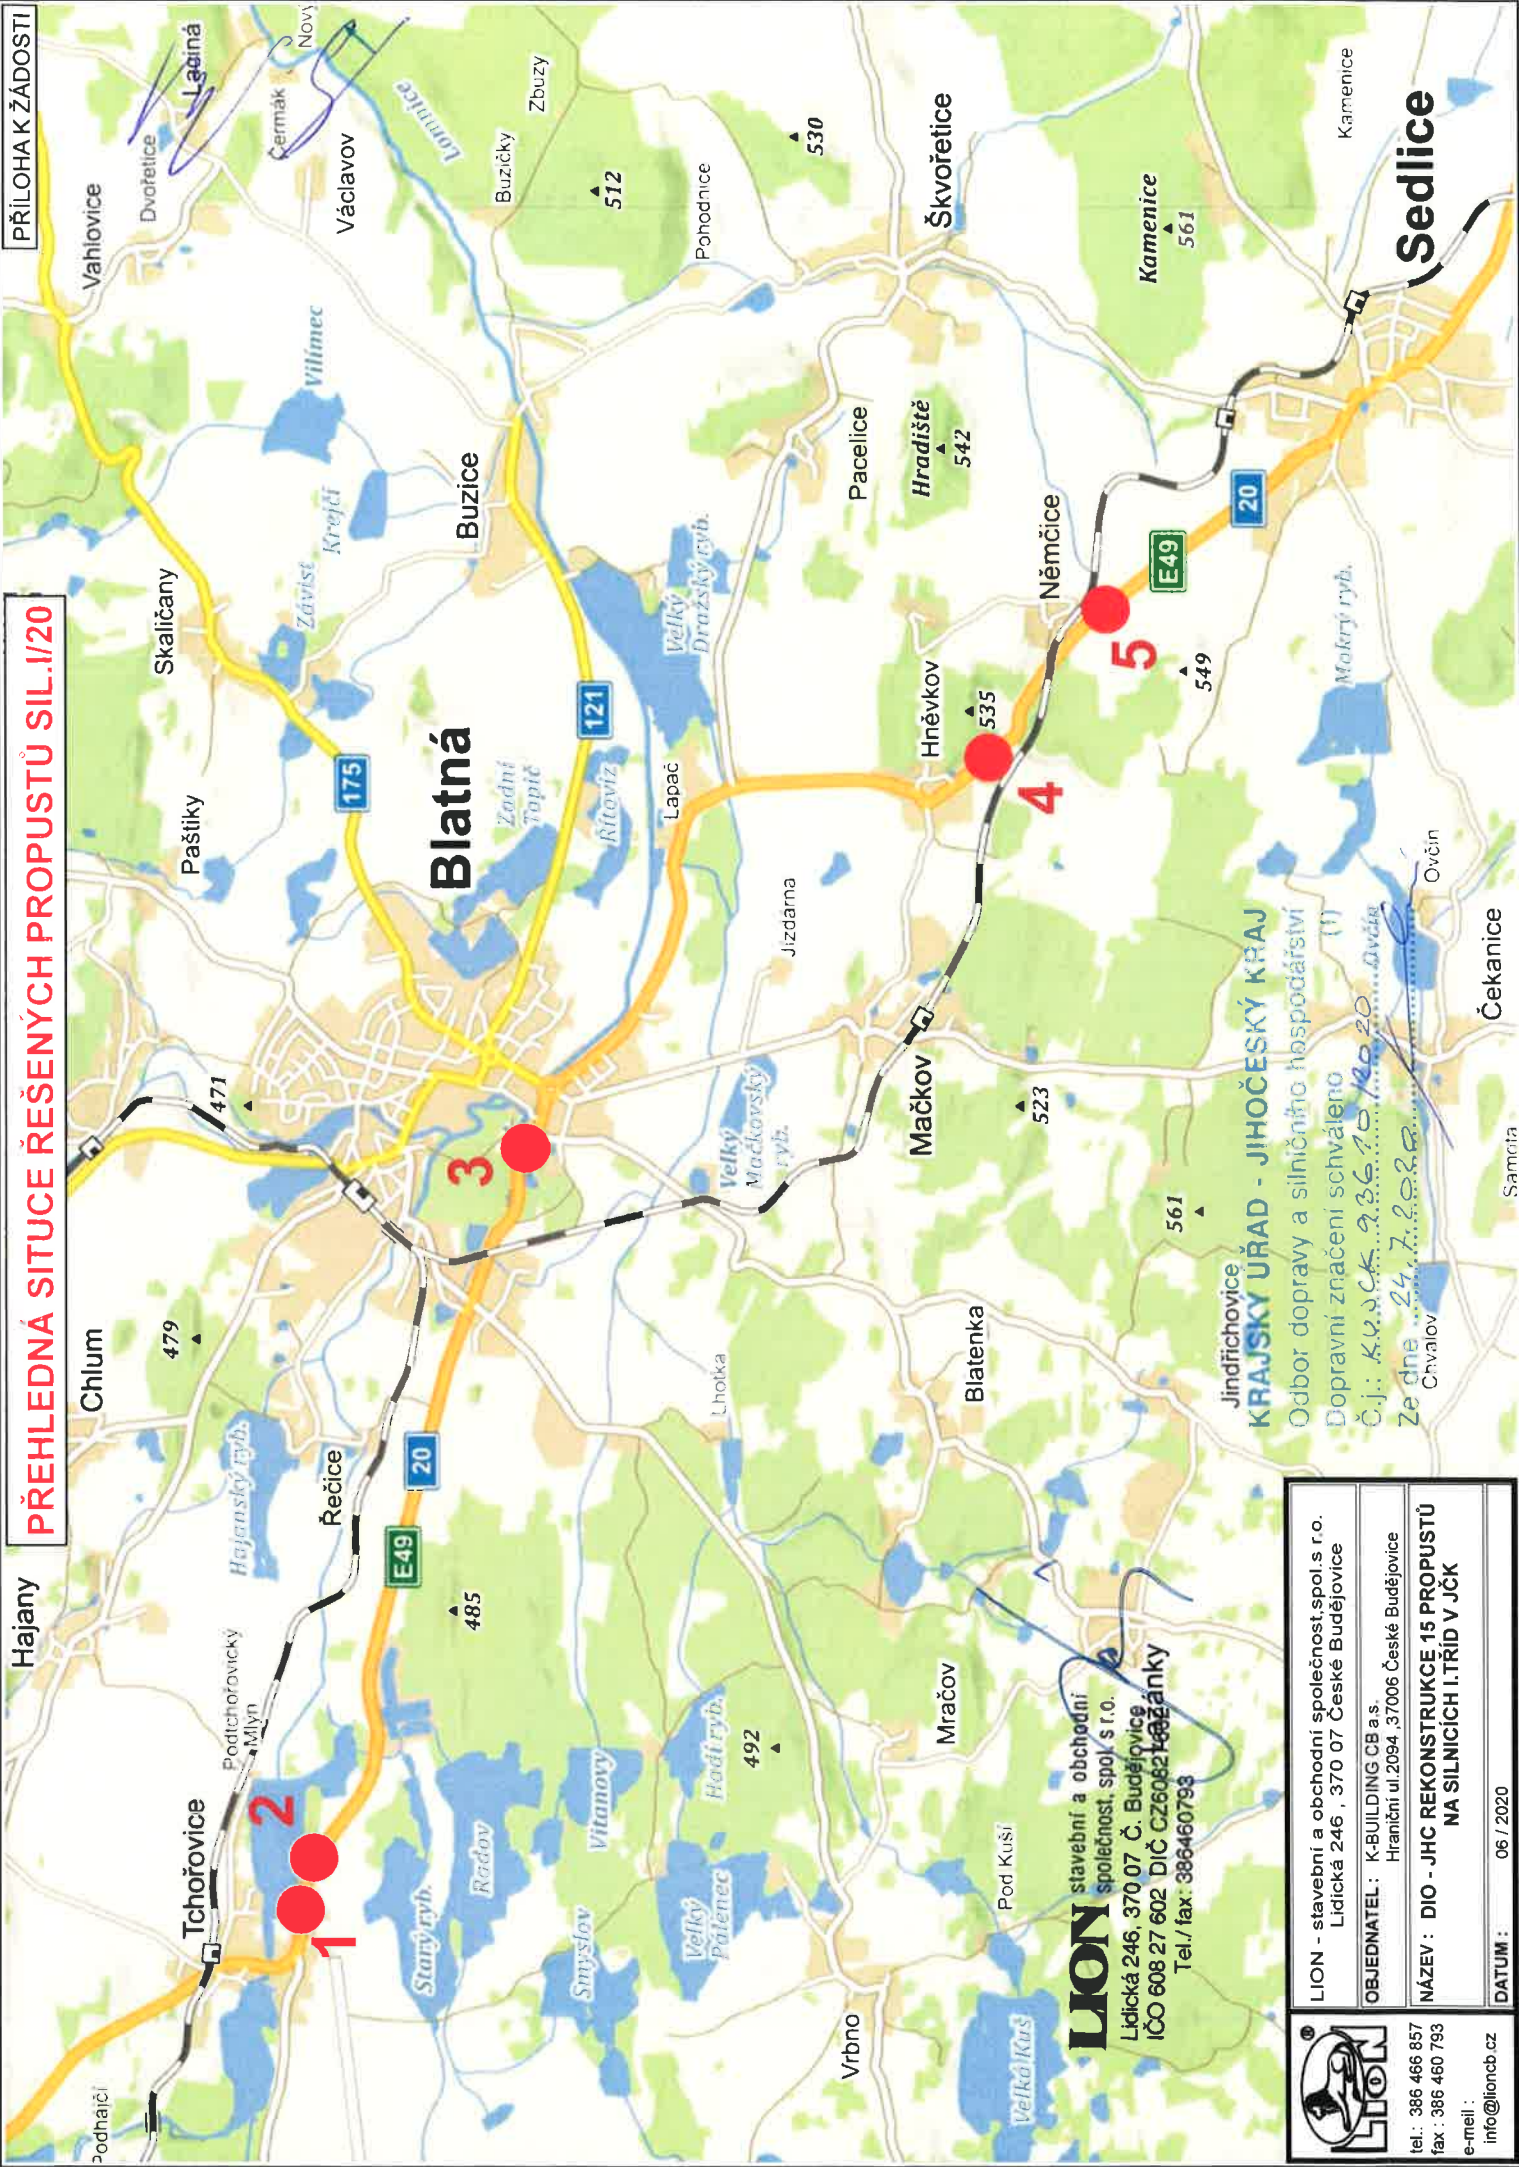

**LION** stavební a obchodní společnost, spol. s r.o.  
 Lidická 246, 370 07 České Budějovice  
 IČO 608 27 602 DIČ CZ608216821682  
 Tel./fax: 386460793

	LION - stavební a obchodní společnost, spol. s r.o. Lidická 246, 370 07 České Budějovice
OBJEDNATEL: K-BUILDING CB a.s. Hranětčí ul. 2094, 37006 České Budějovice	NÁZEV: DIO - JHC REKONSTRUKCE 15 PROPUSTŮ NA SILNICÍCH I. TŘÍD V JČK
tel.: 386 466 857 fax: 386 460 793 e-mail: info@lioncb.cz	DATUM: 06 / 2020


Jindřichovice  
**KRAJSKÝ ÚŘAD - JIHOČESKÝ KRAJ**  
 Odbor dopravy a silničního hospodářství  
 Dopravní značení schváleno  
 Č.j.: K.Ú.Ú.ČK. 9.36.70 / 20.20  
 Ze dne 24.7.2020



**PROPUSTEK Č.8 NA SIL. I/220 V KM 134,257**  
(na jižním konci obce Tchořovice)

**PŘÍLOHA K ŽÁDOSTI**

1

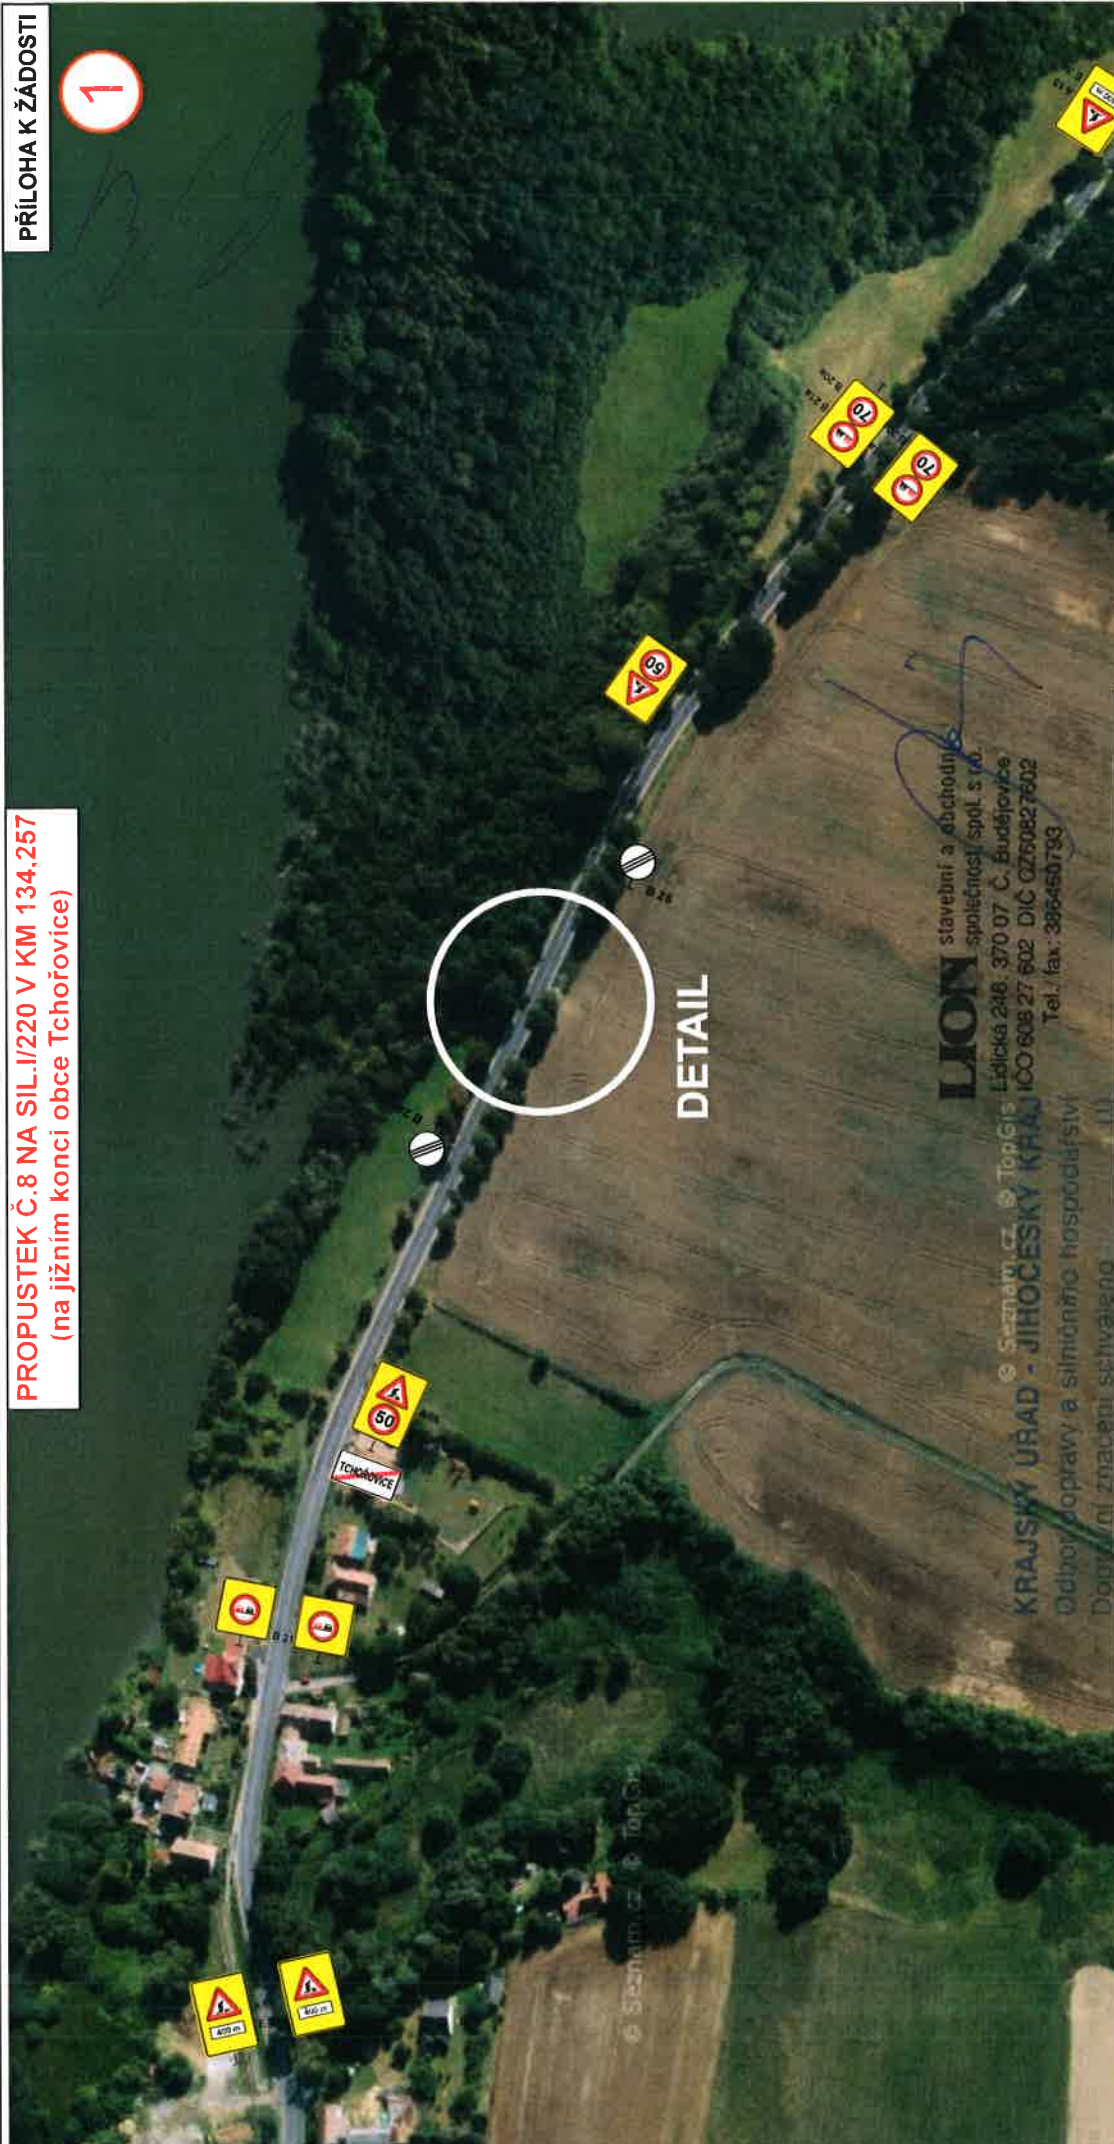


**DETAIL**

**LION** stavební a obchodní společnost, spol. s r.o.  
Lidická 246, 370 07 České Budějovice  
Tel.: 386 460 793  
e-mail: info@lioncb.cz

KRAJSKÝ ÚŘAD - JIHOČESKÝ KRAJ  
Odbor dopravy a silničního hospodářství  
Dopravní značení schváleno

Č.j.: KUSJK 936.10/20.20  
Ze dne 24.7.2020

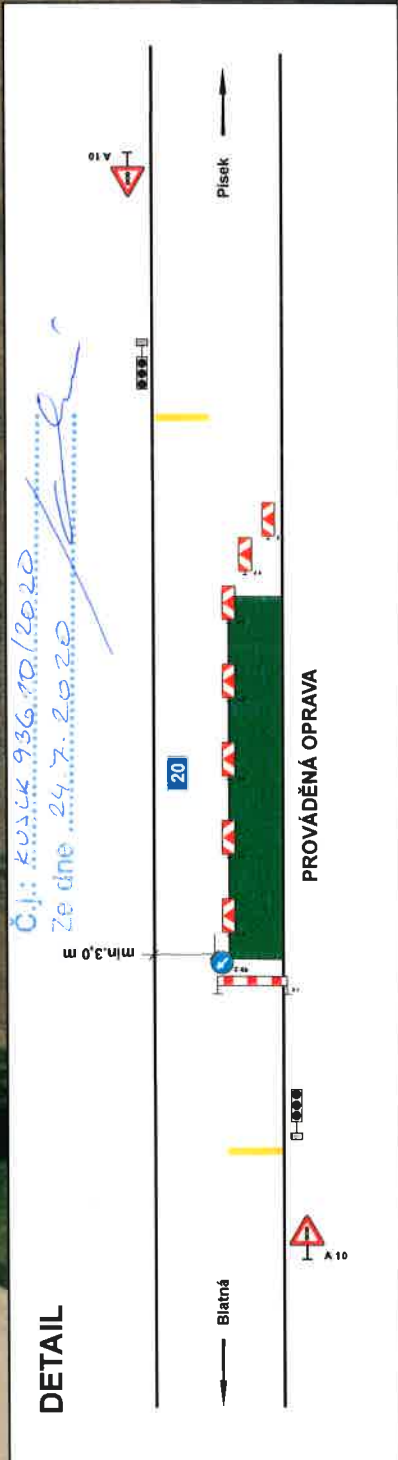

LION - stavební a obchodní společnost, spol. s r.o.  
Lidická 246, 370 07 České Budějovice  
OBJEDNATEL: K-BUILDING CB a.s.  
Hraniční ul.2094, 37006 České Budějovice  
NÁZEV: DIO - JHC REKONSTRUKCE 15 PROPUSTŮ  
NA SILNICÍCH I. TRID V JCK  
DATUM: 06 / 2020

**PROVÁDĚNÁ OPRAVA**


Blatná  
Písek




**PROPUSTEK Č.9 NA SIL. I/20 V KM 134,757**  
(u zastávky Tchořovice , Kupcovy)

**PŘÍLOHA K ŽÁDOSTI**

2

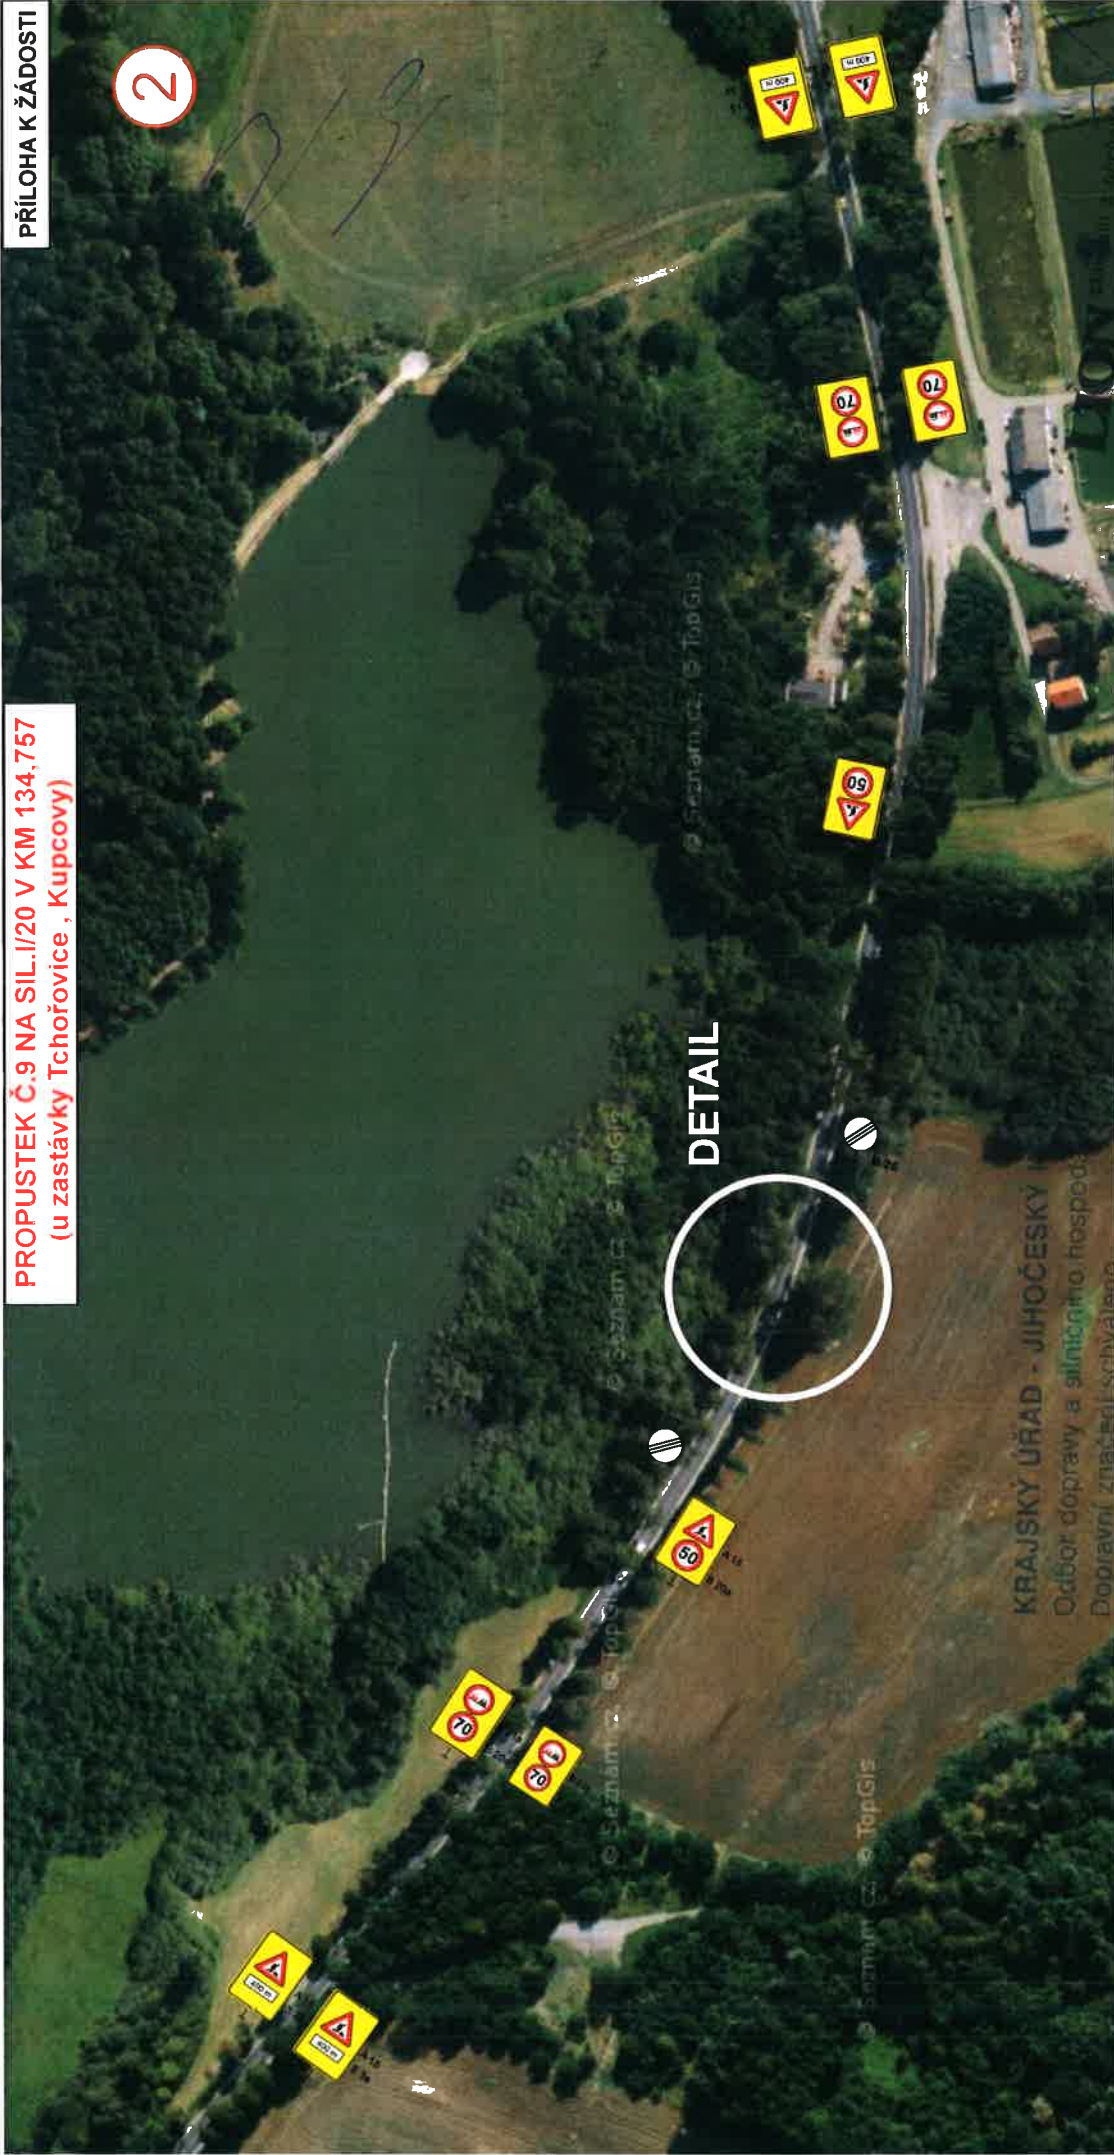

**DETAIL**

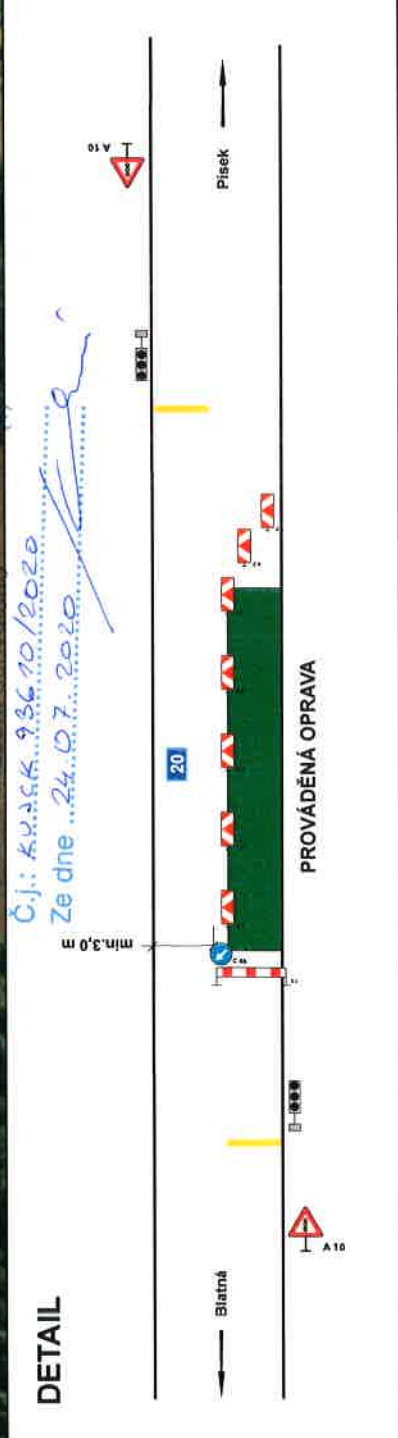

tel.: 386 466 857  
fax: 386 460 793  
e-mail: info@lioncb.cz

LION - stavební a obchodní společnost, spol. s r. o.  
Lidická 246, 370 07 České Budějovice

OBJEDNATEL: K-BUILDING CB a.s.  
Hraniční ul.2094, 37006 České Budějovice

NÁZEV: DIO - JHC REKONSTRUKCE 15 PROPUSTŮ  
NA SILNICÍCH I. TRÍD V JČK

DATUM: 06 / 2020



**PROPUSTEK Č. 14 NA SIL. I/20 V KM 138,785**  
(u zastávky Blatná, U sladovny)

**PŘÍLOHA K ŽÁDOSTI**


3



**DETAIL**

**DETAIL**

Dopravní značení schváleno (1)  
Č.j.: KUS.CK.926.7.92.20  
Ze dne 24.7.2020

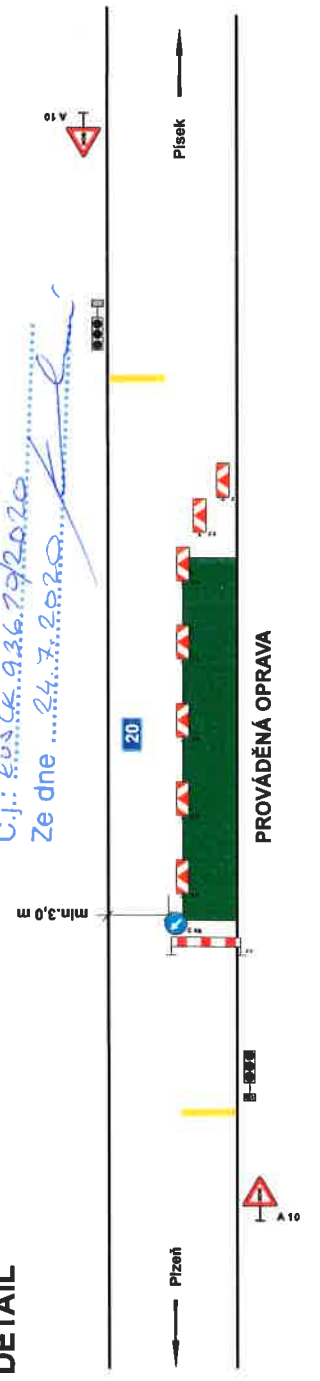

tel.: 386 466 857  
fax: 386 460 793  
e-mail: info@lioncb.cz

LION - stavební a obchodní společnost, spol.s r.o.  
Lidická 246, 370 07 České Budějovice


OBJEDNATEL: K-BUILDING CB a.s.  
Hraniční ul.2094, 37006 České Budějovice

NÁZEV: DIO - JHC REKONSTRUKCE 15 PROPUSTŮ  
NA SILNICÍCH I.TŘÍD V JČK

DATUM: 06 / 2020




PROPUSTEK Č. 19 NA SIL. I/20 V KM 142.884  
(poblíž obce Hněvkov)

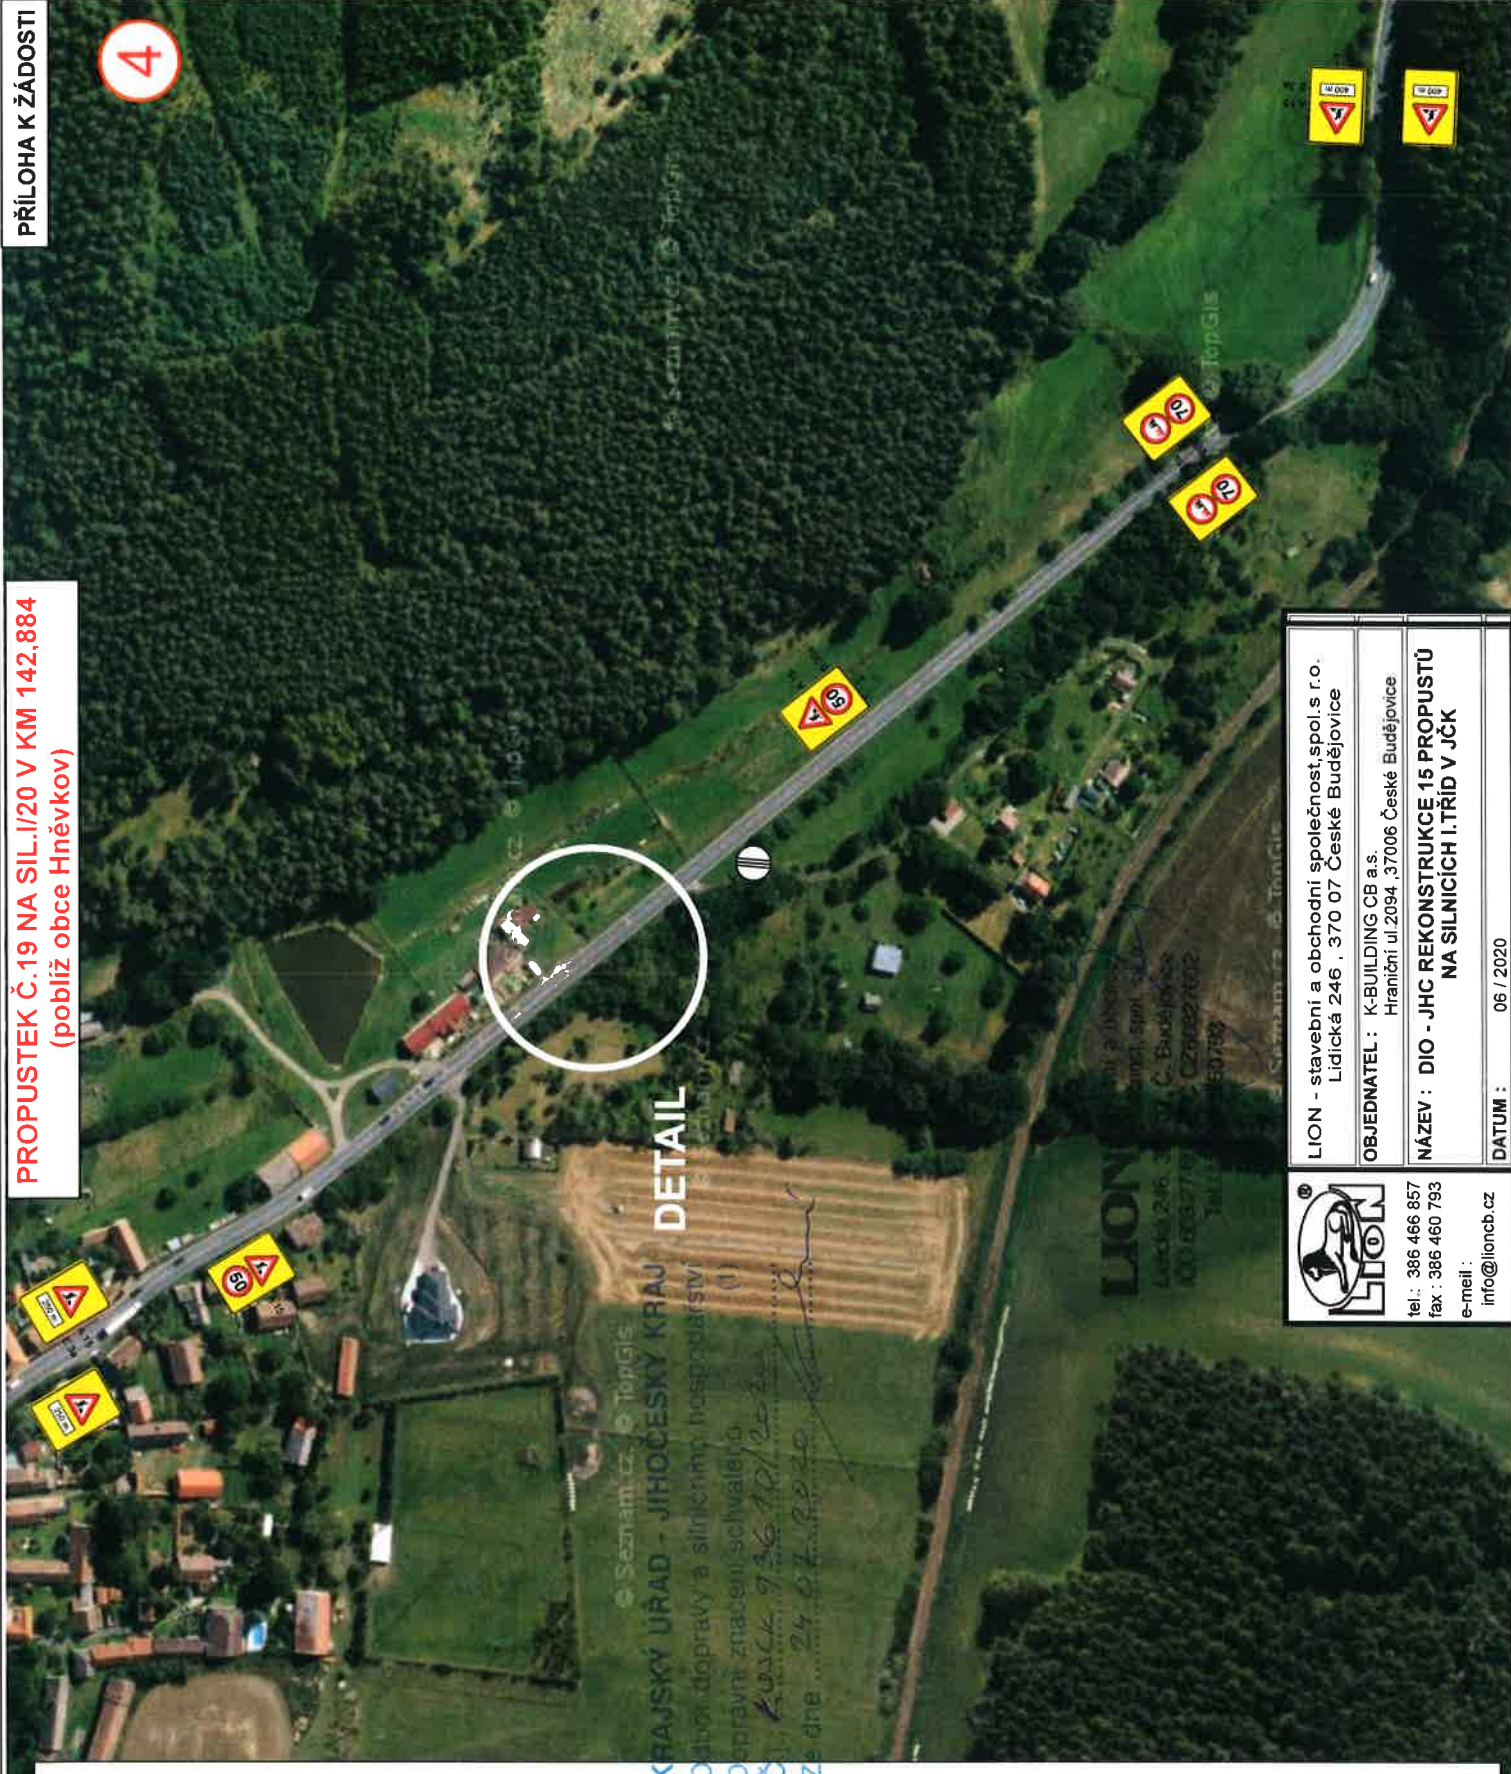


DETAIL

KRAJSKÝ ÚŘAD - JIHOČESKÝ KRAJ  
 odbor dopravy a silničního hospodářství  
 správní zpráva schválena  
 Kůrka 9.36.10/2  
 ze dne 24.04.2020

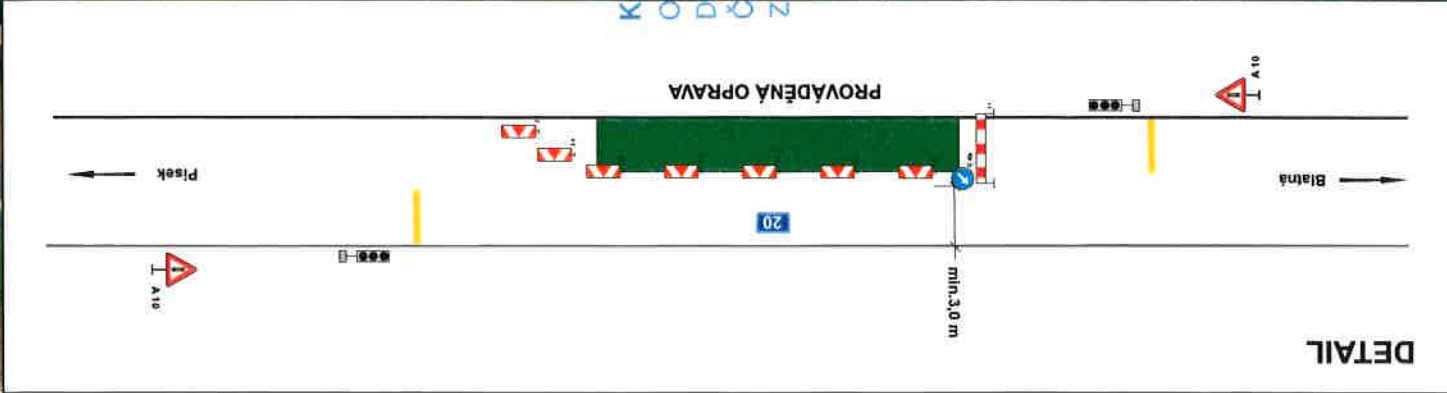

DETAIL


	LION - stavební a obchodní společnost, spol. s r.o. Lidická 246, 370 07 České Budějovice
	OBJEDNATEL: K-BUILDING CB a.s. Hraniční ul. 2094, 37006 České Budějovice
tel.: 386 466 857 fax: 386 460 793 e-mail: info@lioncb.cz	NÁZEV: DIO - JHC REKONSTRUKCE 15 PROPUSTŮ NA SILNICÍCH I. TŘÍD V JČK
	DATUM: 06 / 2020



**PROPUSTEK Č.22 NA SIL. I/20 V KM 144,045**  
(u zastávky Sedlice,Němčice)

**PŘÍLOHA K ŽÁDOSTI**

5

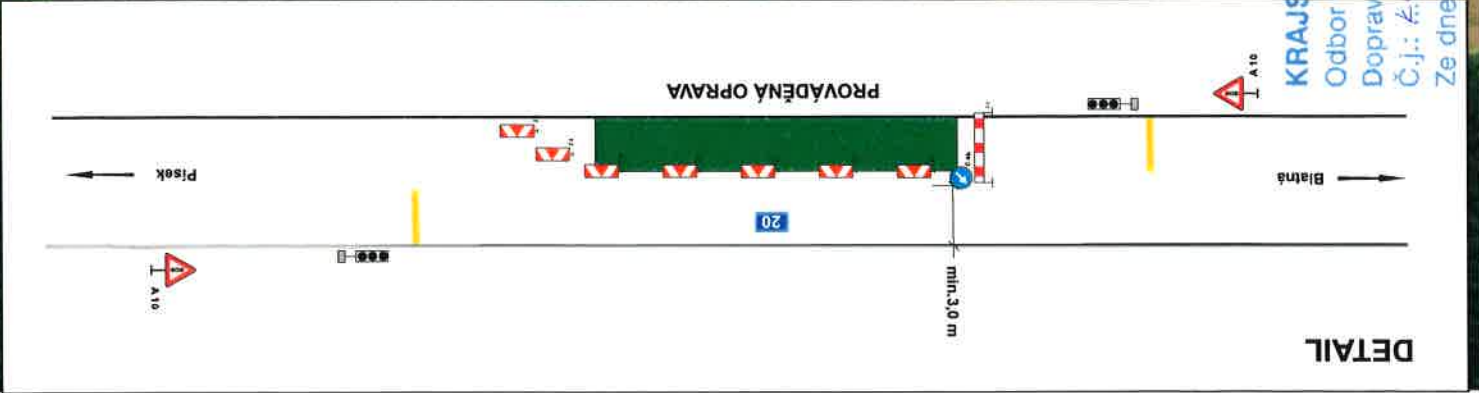

**KRAJSKÝ ÚŘAD - JIHOČESKÝ KRAJ**  
Odbor dopravy a silničního hospodářství  
Dopravní značení schváleno  
Č.j.: *KLADSK 93610/2020*  
Ze dne: *24.07.2020*

**LION** stavební a obchodní společnost spol.s r.o.  
Lidická 246, 370 07 České Budějovice  
IČO 608 27 602, DIČ CZ60827602  
Tel./ fax: 386460793

	LION - stavební a obchodní společnost, spol.s r.o. Lidická 246, 370 07 České Budějovice
tel.: 386 466 857 fax : 386 460 793 e-mail : info@lioncb.cz	OBJEDNATEL : K-BUILDING CB a.s. Hraniční ul.2094, 37006 České Budějovice
	NÁZEV : DIO - JHC REKONSTRUKCE 15 PROPUSTŮ NA SILNICÍCH I.TŘÍD V JČK
	DATUM : 06 / 2020