

LEGENDA

HRANICE

	HRANICE ŘEŠENÉHO ÚZEMÍ = HRANICE ÚZEMÍ OBCE
	ZASTAVĚNÉ ÚZEMÍ OBCE K DATU 07/2014
	PLOCHY PŘESTAVBY
	ZASTAVITELNÉ PLOCHY (Z1.1-6, Z2.1-6)

PLOCHY S ROZDÍLNÝM ZPŮSOBEM VYUŽITÍ

STAV	NÁVRH	POPIS	POZNÁMKA
SO		PLOCHY SMÍŠENÉ OBYTNÉ	
R		PLOCHY REKREACE	
OV		PLOCHY VEŘEJNÉHO VYBAVENÍ	VEŘEJNÁ INFRASTRUKTURA
			SPORT A REKREACE 1
			SPORT A REKREACE 2
VP		PLOCHY VEŘEJNÝCH PROSTRANSTVÍ	
DZ			ŽELEZNIČNÍ
DS-I			SILNICE I. TŘÍDY
DS			SILNICE II. a III. TŘÍDY
DM		PLOCHY DOPRAVNÍ INFRASTRUKTURY	MÍSTNÍ KOMUNIKACE
DC			POLNÍ A LESNÍ CESTY
VS		PLOCHY VÝROBY A SKLADOVÁNÍ	
SV-S		PLOCHY SMÍŠENÉ VÝROBNÍ – SADKY	
TI		PLOCHY TECHNICKÉ INFRASTRUKTURY	
VV		PLOCHY VODNÍ A VODOHOSPODÁRSKÉ	
NZ		PLOCHY ZEMĚDĚLSKÉ	
NL		PLOCHY LESNÍ	
NS		PLOCHY SMÍŠENÉ NEZASTAVĚNÉHO ÚZEMÍ	

KONCEPCE TECHNICKÉ INFRASTRUKTURY

STAV	NÁVRH	POPIS
EL 22		VZDUŠNÉ EL. VEDENÍ 22kV
		TRAFOSTANICE
		VODNÍ ZDROJ – VRT
		VODOVOD – VÝTLAK
		VODOVOD
		KANALIZACE
STL		PLYNOVOD STL
		REGULAČNÍ STANICE
VTL		PLYNOVOD VTL
		KOMUNIKAČNÍ VEDENÍ
		RADIOVÉ SMĚROVÉ SPOJE
		KORIDOR PRO VODOVOD V6

KONCEPCE USPOŘÁDÁNÍ KRAJINY

STAV	NÁVRH	POPIS
		NADREGIONÁLNÍ BIOCENTRUM
		REGIONÁLNÍ BIOKORIDOR 101
		LOKÁLNÍ BIOCENTRUM
		LOKÁLNÍ BIOKORIDOR 285, 286, 293
		PŘÍRODNÍ REZERVACE
		OCHRANNÉ PÁSMO PŘÍRODNÍ REZERVACE
		PŘÍRODNÍ PARK
		NATURA 2000
		MIGRAČNÍ KORIDOR

LIMITY VYUŽITÍ ÚZEMÍ

STAV	NÁVRH	POPIS
		OCHRANNÉ PÁSMO DOPRAVNÍ INFRASTRUKTURY
		ŽELEZNIČNÍ
		SILNIČNÍ
		VZDÁLENOST 50m OD KRAJE LESA
		OCHRANNÉ PÁSMO VZDUŠNÉHO EL. VEDENÍ, TRAFOSTANICE
		OCHRANNÉ PÁSMO VODNÍHO ZDROJE I.stupeň
		OCHRANNÉ PÁSMO VODNÍHO ZDROJE II.stupeň
		OCHRANNÉ PÁSMO PLYNOVODU
		BEZPEČNOSTNÍ PÁSMO PLYNOVODU
		ÚZEMÍ S ARCHEOLOGICKÝMI NÁLEZY
		REGION LIDOVÉ ARCHITEKURY
		NEMOVITÁ KULTURNÍ PAMÁTKA
		1 tvrz
		2 venkovská usedlost čp 10
		3 venkovská usedlost čp 12
		AKTIVNÍ ZONA ZÁPLAVOVÉHO ÚZEMÍ

VEŘEJNĚ PROSPĚŠNÉ STAVBY


	VPS1	KORIDOR PRO SILNICI I/20 (DLE ŽÚR D7)
	VPS2	KORIDOR PRO VODOVOD Blatná–Lnáře (DLE ŽÚR V6)
	VPS3	ČOV – TCHOŘOVICE
	VPS4,5	PŘELOŽKA – NÁPOJENÍ NA I/20

VEŘEJNĚ PROSPĚŠNÁ OPATŘENÍ

	VPO 1-4	NÁVRH LOKÁLNÍHO BIOKORIDORU 285, 286, 293, 1
--	---------	--

ZÁZNAM O ÚČINNOSTI

A) SPRÁVNÍ ORGÁN, KTERÝ ÚZEMNÍ PLÁN VYDAL	ZASTUPITELSTVO OBCE TCHOŘOVICE
B) DATUM NABYTÍ ÚČINNOSTI	
C) POŘIZOVATEL, ÚŘEDNÍ OSOBA POŘIZOVATELE	MĚSTSKÝ ÚŘAD BLATNÁ vedoucí odboru: Bc. Václav Koubek odbor výstavby a územního plánování T.G.Masaryka 322, 388 11 Blatná pověřená osoba pořizovatele: Ing. Hana Roudnická

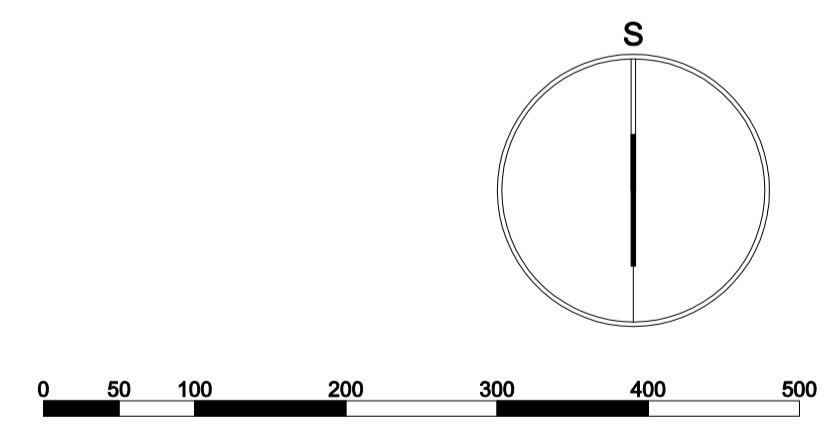

AKCE ODŮVODNĚNÍ ÚZEMNÍHO PLÁNU ÚZEMNÍ PLÁN TCHOŘOVICE

OBJEDNATEL OBEC TCHOŘOVICE	PORIZOVATEL MĚSTSKÝ ÚŘAD BLATNÁ
PROJEKTANT Ing. arch. ZDENĚK GOTTFRIED aut. architekt ČKA 02424	AUTORIZAČNÍ RAŽITKO
ZHOTOVITEL Ing. arch. ZDENĚK GOTTFRIED IČ 41874439 NOVOHRADSKÁ 1 370 01 ČESKÉ BUDĚJOVICE TELEFON: 604 236 808 WWW.ZDENEKGOTTFRIED.CZ	ČÍSLO PARÉ
STUPĚŇ	DATUM 11/2014
VÝKRES KOORDINAČNÍ VÝKRES	
ČÍSLO VÝKRESU II/1- část B	MĚŘÍTKO 1:5000