



KUCBX00LAJOE

K R A J S K Ý Ú Ř A D



J I H O Č E S K Ý K R A J

ODBOR DOPRAVY A SILNIČNÍHO HOSPODÁŘSTVÍ

ODDĚLENÍ SILNIČNÍHO HOSPODÁŘSTVÍ

číslo jednací: KUJCK 129868/2016
spisová značka: ODSH 129827/2016/mahov

datum: 04.10. 2016 vyřizuje: Bc. Marcela Hovorková telefon: 386 720 543

V E Ř E J N Á V Y H L Á Š K A

OPATŘENÍ OBECNÉ POVAHY

STANOVENÍ PŘECHODNÉ ÚPRAVY PROVOZU

Krajský úřad Jihočeského kraje - odbor dopravy a silničního hospodářství v Č. Budějovicích, jako věcně a místně příslušný úřad, podle § 124 odst. 4 písm. b) zák. č. 361/2000 Sb., o provozu na pozemních komunikacích a o změnách některých zákonů, ve znění pozdějších předpisů, (dále jen „zákon o provozu na pozemních komunikacích“), podle § 77 odst. 1 písm. b) zákona o provozu na pozemních komunikacích a po předchozím písemném vyjádření Policie ČR, KŘP JČK, DI Strakonice, č.j.: KRPC-145482-1/ČJ-2016-020706 ze dne 27.09.2016

STANOVUJE

žadateli – právnické osobě:

ZNAKON a.s., Sousedovice 44, 386 01 Strakonice, IČO 260018 055**přechodnou úpravu provozu silnice I/20 okr. Strakonice, v úseku Tchořovice - Blatná**

dle doloženého návrhu DIO

Termín: **od 10.10. do 30.11.2016**Důvod: oprava povrchu silnice I/20 - recyklací za horka

1. Umístění značek na silnici I/20 je stanoveno dle doloženého návrhu DIO. Návrh DIO je nedílnou součástí tohoto stanovení.
2. - jednosměrný jízdní pruh musí být o šíři min. 2,75 m,
- příčná uzávěra jednostrannými směrovacími deskami musí být v odstupech podélně 1-2m, příčně 0,6 až 1m, a výstražná světla typu 1 musí být na každé směrovací desce.
3. Přenosné svislé dopravní značení bude umístěno na červenobílé pruhované sloupky a musí být zabezpečeno proti pootočení. Spodní hrana svislé dopravní značky musí být ve výšce min. 60 cm nad vozovkou, její nejbližší hrana musí být umístěna minimálně 50 cm od zpevněného kraje komunikace a maximálně 200 cm.
4. Dopravní značení bude osazeno odbornou firmou před zahájením prací. Pracovníci zhotovitele musí být řádně proškoleni, poučeni a označeni dle platné vyhlášky.
5. Pracovní místo bude v době snížené viditelnosti osvětleno výstražnými světly. Na komunikaci nebudou odstavovány pracovní stroje.
6. Zodpovědným pracovníkem za provedení dopravního opatření je **pan Filip Vojíš, tel: 724 059 730.**
7. Žadatel odpovídá za správné umístění dopravního značení dle „Zásad pro označování pracovních míst na pozemních komunikacích - technické podmínky TP 66“ schválených Ministerstvem dopravy a jeho údržbu po celou dobu provádění prací. Po jejich skončení bude přechodné dopravní značení neprodleně odstraněno a uvedeno do původního stavu.
8. Dopravní značení bude v souladu s vyhláškou Ministerstva dopravy č. 294/2015 Sb., kterou se provádí pravidla provozu na pozemních komunikacích.

9. Trvalé dopravní značení, které by bylo v rozporu s přechodným značením, bude zakryto, popř. odstraněno. Ostatní stávající DZ ve výše uvedeném silničním úseku budou ponechány beze změny.
10. V případě potřeby si Policie ČR vyhrazuje právo dopravní značení doplnit nebo pozměnit.

Odůvodnění:

„Stanovení přechodné úpravy provozu“ se vydává na základě předložené žádosti právnické osoby ZNAKON a.s., Sousedovice 44, 386 01 Strakonice, IČO 26018055, při provádění opravy povrchu silnice I/20 v úseku Tchořovice - Blatná, po předchozím písemném vyjádření Policie ČR, KŘP JČK, DI Strakonice, z důvodu zajištění bezpečnosti a plynulosti silničního provozu na silnici I. třídy.

Poučení:

Opatření obecné povahy nabývá účinnosti pátým dnem po dni vyvěšení veřejné vyhlášky (§77 odst. 5 zákona o pozemních komunikacích). Proti opatření obecné povahy nelze podat opravný prostředek. Soulad opatření obecné povahy s právními předpisy lze posoudit v přezkumném řízení (§ 174 odst. 2 zákona č. 500/2004 Sb., správní řád).

Ing. Mária Čejková

vedoucí oddělení silničního hospodářství
odbor dopravy a silničního hospodářství
Krajský úřad Jihočeského kraje

Toto opatření obecné povahy, musí být vyvěšeno nejméně po dobu **15 dnů** na úřední desce Městského úřadu Blatná, Obecní úřad Tchořovice a na úřední desce Krajského úřadu Jihočeského kraje v Českých Budějovicích (pátý den po vyvěšení opatření obecné povahy nabývá účinnosti; patnáctý den po vyvěšení je den doručení; dnem vyvěšení je den vyvěšení na úřední desce KÚ JČ kraje). Opatření obecné povahy bude rovněž zveřejněno způsobem umožňujícím dálkový přístup. S potvrzeným datem vyvěšení a sejmutí bude opatření obecné povahy zasláno zpět KÚ JČ kraje, odboru dopravy a silničního hospodářství)

Příloha :

Potvrzené DIO – 2x

Vyvěšeno dne:

Sejmuto dne:

Úřad vyvěšující písemnost na úřední desku tímto potvrzuje, že písemnost byla současně zveřejněna i způsobem umožňujícím dálkový přístup podle ustanovení § 25 odst. 2 správního řádu.

.....
Podpis a razítko oprávněné osoby,
potvrzující vyvěšení a zveřejnění

.....
Podpis a razítko oprávněné osoby,
potvrzující sejmutí

Obdrží (DS):

Krajský úřad JČ kraje, odbor kancelář ředitele, zde – **k vyvěšení**

Městský úřad Blatná – **k vyvěšení**

Obecní úřad Tchořovice – **k vyvěšení**

Dále obdrží (DS):

ZNAKON a.s., Sousedovice 44, 386 01 Strakonice

Ředitelství silnic a dálnic ČR, správa České Budějovice


Policie ČR, Krajské ředitelství policie JČK, územní odbor DI Strakonice

ZNAKON

STRAKONICE I

Částečná uzavírka vozovky silnice I/20 Tchořovice - Blatná
DIO - Oprava silnice I/20 Tchořovice - Blatná
 Uzavírka jednoho jízdního pruhu,
 od Písku průjezd všech vozidel v jednom směru.

STRAKONICE

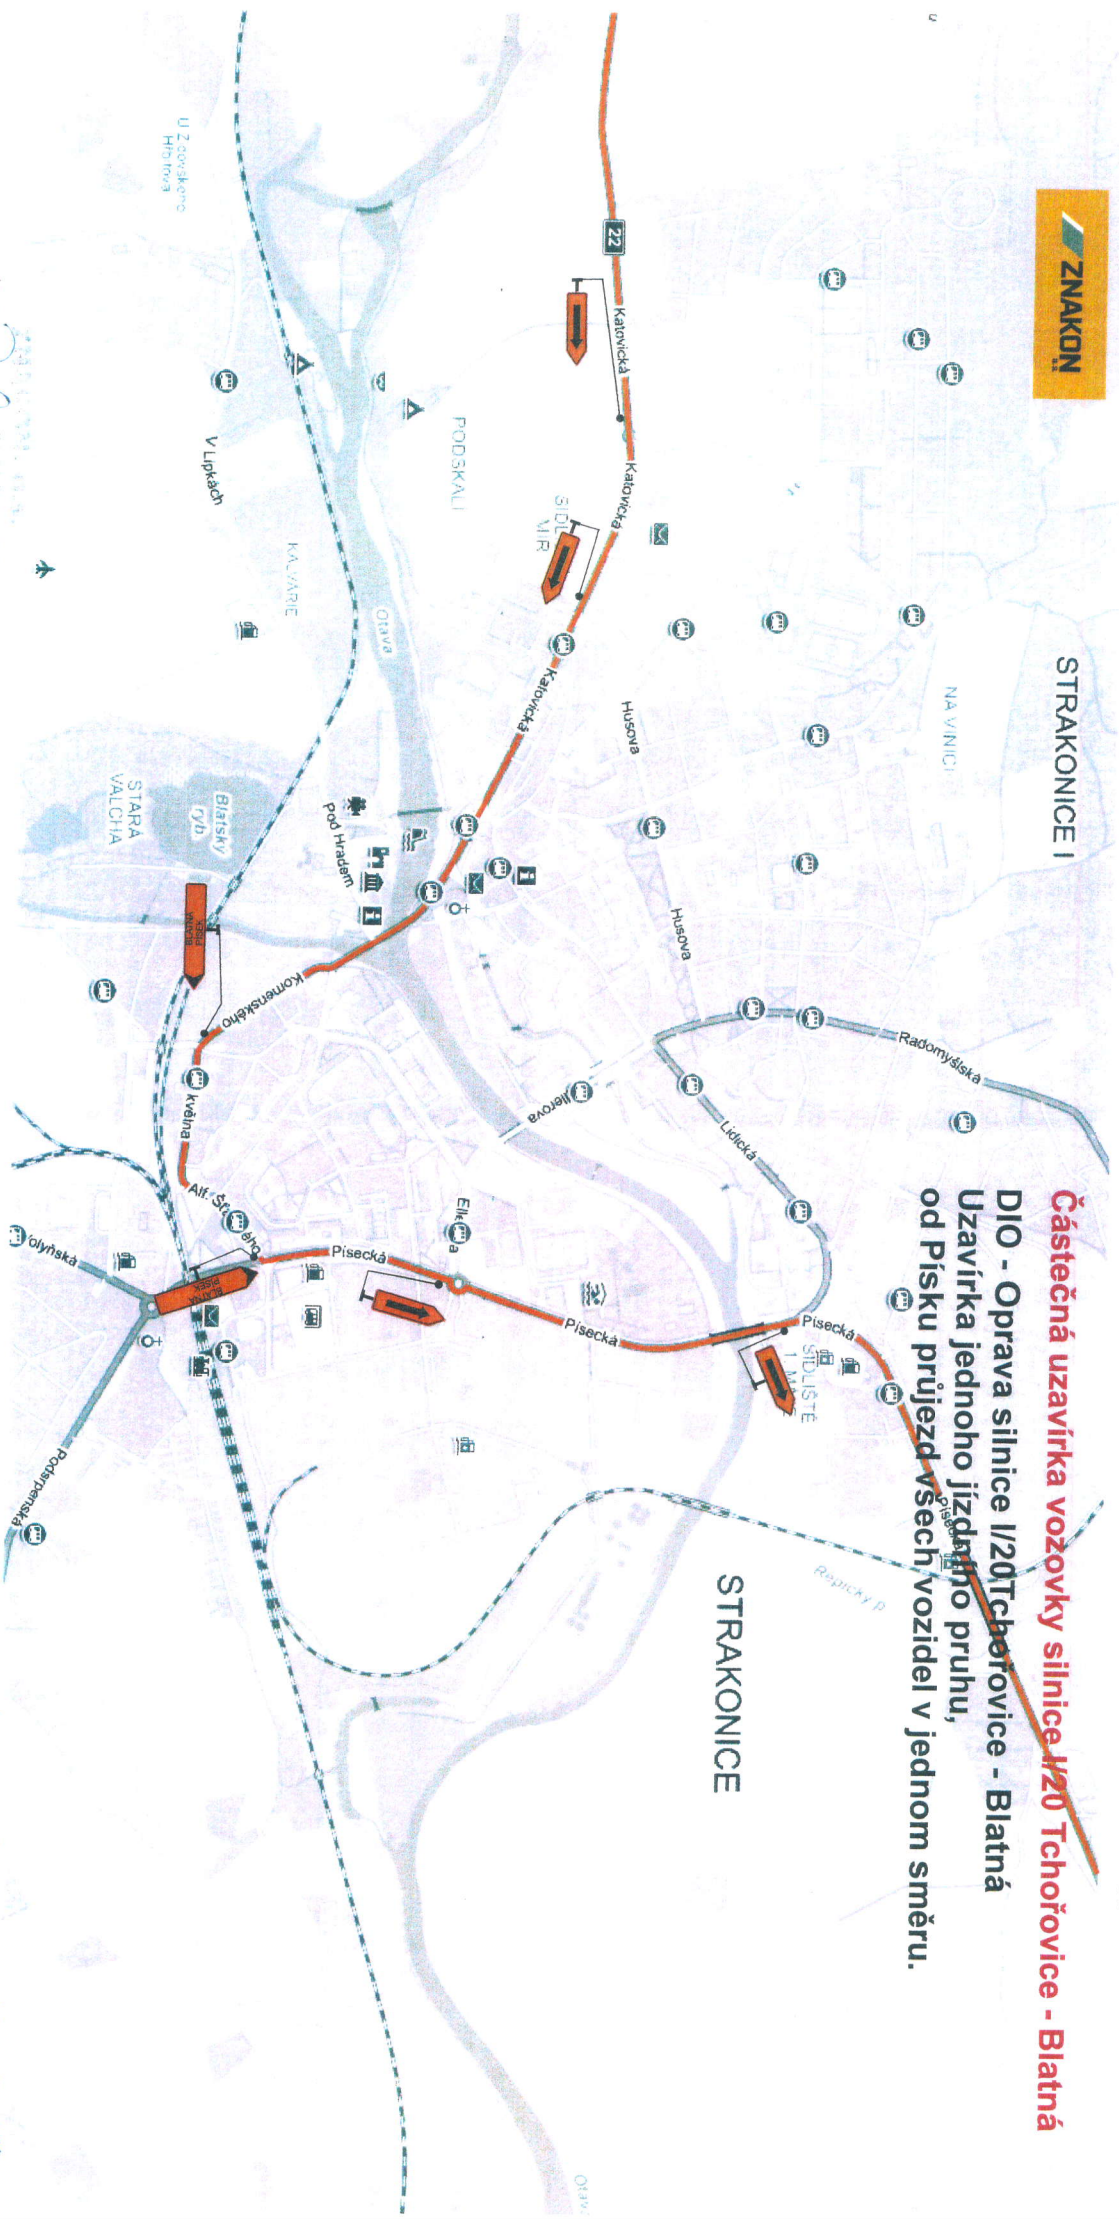

KRAJSKÝ ÚŘAD - JIHOČESKÝ KRAJ

Odbor dopravy a silničního hospodářství

Dopravní značení schváleno (1)

Č.j.: 4420/129268/2016


Ze dne 4. 10. 2016

POLICIE ČESKÉ REPUBLIKY
 KRAJSKÉ ŘEDITELSTVÍ POLICIE
 JIHOČESKÉHO KRAJE
 ODBOR STRAKONICE
 DOPRAVNÍ INSPEKTORÁT
 STRAKONICE, NA OHRADE 1037

Hajany

Částečná uzavírka vozovky silnice I/20 Tchořovice - Blatná
DIO - Oprava silnice I/20 Tchořovice - Blatná
 Uzavírka jednoho jízdního pruhu, Bezdědovice
 od Písku průjezd všech vozidel v jednom směru.

2

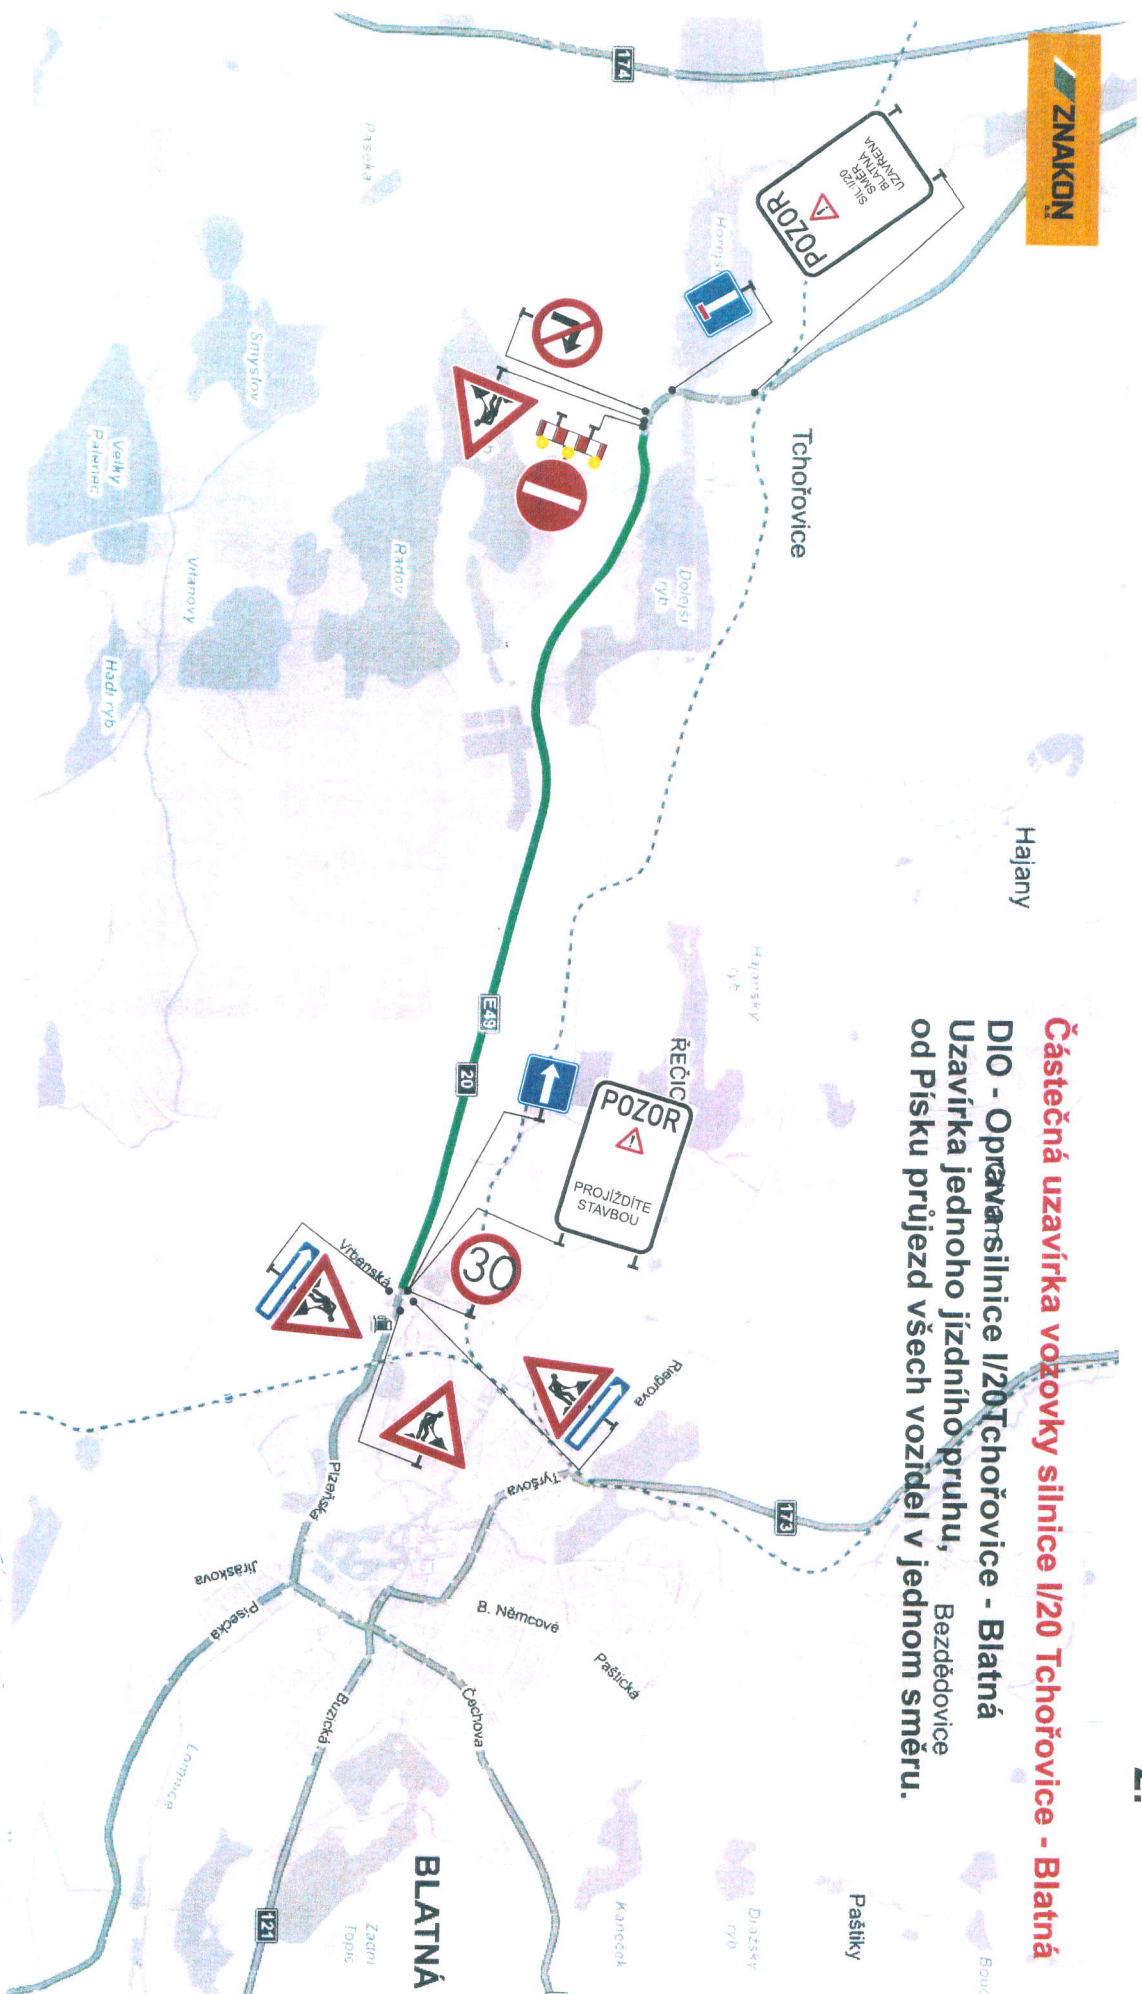

KRAJSKÝ ÚŘAD - JIHOČESKÝ KRAJ

Odbor dopravy a silničního hospodářství

Dopravní značení schváleno (1)

WJCR 129868/2016

Ze dne 4. 10. 2016

PROVINCE OF
WESTERN CAPE
REPUBLIC


POLICEJSTVÍ
KRAJSKÉ
3

PHOENIX STRAKONICE
IZVANI OPIDR

INSPEKČNÍ
DOPRAVNÍ
STRÁŽNICE, NA OHRADÉ 1057



Částečná uzavírka vozovky silnice I/20 Tchořovice - Blatná
DIO Blatná - uzavírka silnice I/20 Tchořovice - Blatná
Uzavírka jednoho jízdního pruhu, od Písku průjezd všech vozidel v jednom směru.

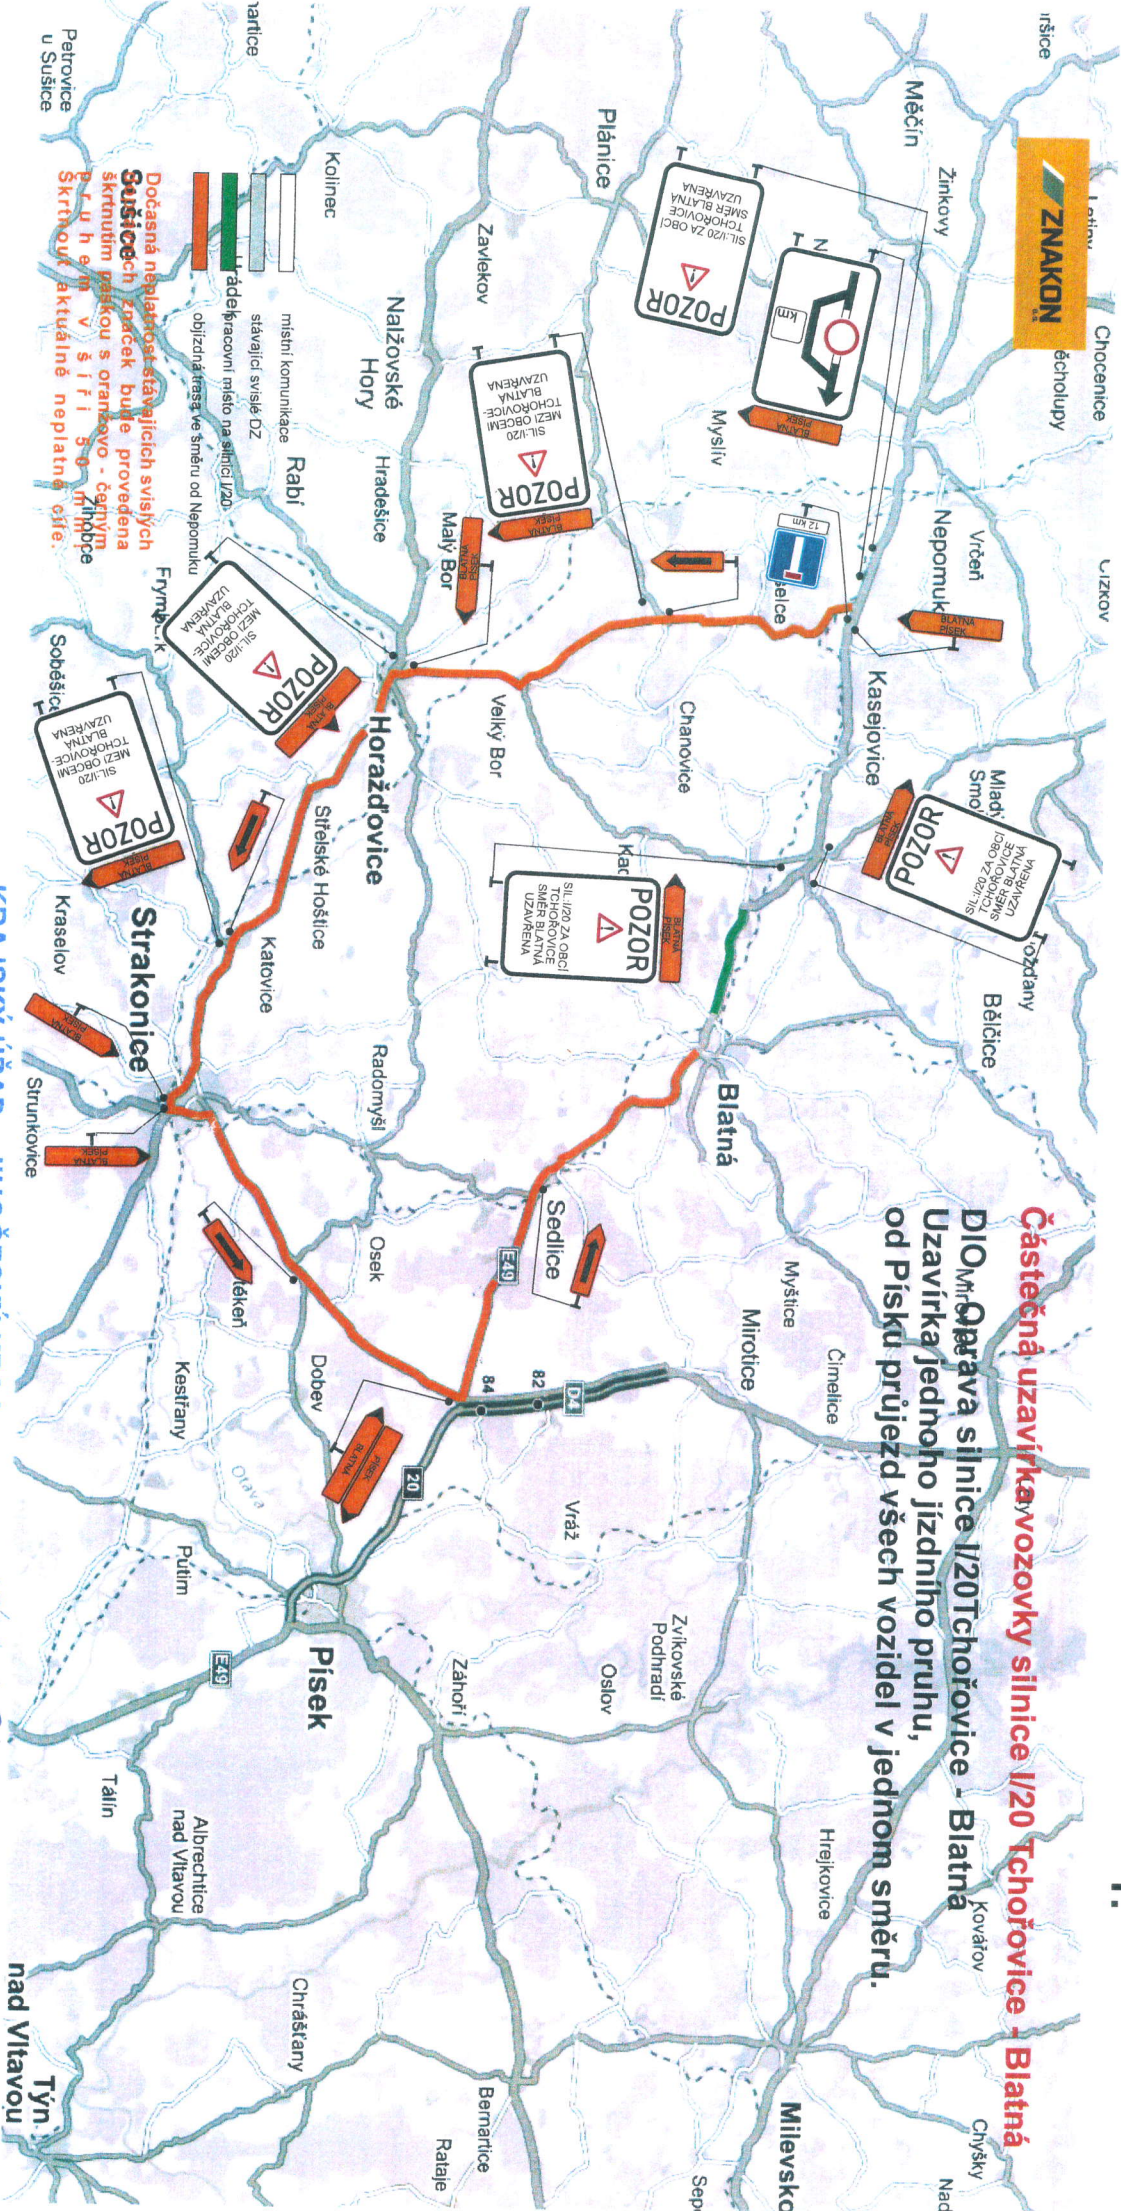

KRAJSKÝ ÚŘAD - JIHOČESKÝ KRAJ

Odbor dopravy a silničního hospodářství

Dopravní značení schváleno

Č.j.: *WDC 189 868/2016* (1)

Ze dne *4. 10. 2016*

*Právní účinnost
 27. 10. 2016
 1202-445468/1101-010-12016*

POLICE ČESKÉ REPUBLIKY
 KRAJSKÉ ŘÍDITELSTVÍ POLICIE
 JIHOČESKÝ KRAJ
 ÚJEDNĚNÍ OD ŘÍDITELSTVÍ STRAKONICE
 DOPRAVNÍ INSPEKCE
 368/01 STRAKONICE, NA OHRADE 1037

Heleš