



# M ě s t s k ý ú ř a d B l a t n á

Odbor dopravy  
tř. T. G. Masaryka 322, 388 01 Blatná  
tel.: 383 416 220

---

**Váš dopis zn.**

**Ze dne:** 31.05.2022  
**Spisová zn.:** MUBL 9159/2022/OD  
**Číslo jednací:** MUBL 10162/2022  
**Vyřizuje:** Mgr. Jana Bolinová, DiS.  
**Telefon:** 383 416 262  
**e-mail:** bolinova@mesto-blatna.cz  
**Datum:** 15.06.2022

**Obec Tchořovice**

Tchořovice 77  
388 01 Blatná

## **OPATŘENÍ OBECNÉ POVAHY – VEŘEJNÁ VYHLÁŠKA** **STANOVENÍ PŘECHODNÉ ÚPRAVY PROVOZU NA POZEMNÍCH** **KOMUNIKACÍCH**

Městský úřad Blatná, odbor dopravy, příslušný podle § 124 odst. 6 zákona č. 361/2000 Sb., v platném znění (dále jen „zákon o silničním provozu“), v souladu s ustanoveními § 77 odst. 1 písm. c), odst. 2 písm. b), odst. 3 a odst. 5 zákona o silničním provozu, za subsidiárního využití části ustanovení § 173 zákona č. 500/2004 Sb., v platném znění (dále jen „správní řád“), na základě žádosti, kterou dne 31.05.2022 podala Obec Tchořovice, IČ: 006 67 871, Tchořovice 77, 388 01 Blatná (dále jen „žadatel“), po předchozím písemném stanovisku PČR, Krajského ředitelství policie Jihočeského kraje, Dopravního inspektorátu Strakonice ze dne 13.06.2022, č.j. KRPC- 80767-2/ČJ-2022-020706,

**stanovuje žadateli**

**přechodnou úpravu provozu na pozemních komunikacích,**

**na místních komunikacích na pozemcích parc.č. 1515/4, 1510/1 a 1515/20, vše v k.ú. a obci Tchořovice**

*Přechodná úprava provozu na pozemních komunikacích spočívá:*

v omezení stání na výše uvedených místních komunikacích pomocí dopravních značek B 29 (zákaz stání).

*Termín přechodné úpravy provozu na pozemních komunikacích:*

**18.06.2022**

*Další podmínky stanovení přechodné úpravy provozu:*

- 1.) Přechodná úprava bude vyznačena dle Zásad pro přechodné dopravní značení na pozemních komunikacích TP 66. Značení musí být v souladu s normou ČSN EN 12899 Svislé dopravní značení. Dále musí značení odpovídat vyhlášce č. 294/2015 Sb. v platném znění, kterou se provádějí pravidla provozu na pozemních komunikacích. To mimo jiné znamená, že dopravní značky musí být umístěny na červenobíle pruhovaných sloupcích nebo stojácích a spodní okraj musí být umístěn nejméně 600 mm nad vozovkou. Dopravní značky musí být umístěny po pravé straně komunikací pro daný směr jízdy tak, aby jejich nejbližší část byla umístěna minimálně 500 mm od zpevněného kraje komunikace (výjimečně v obci 300 mm) a maximálně 2000 mm.
- 2.) Dopravní značení bude rozmístěno před zahájením prací v souladu s požadavky TP 65 a TP 66 a s ohledem na stávající dopravní značení (nutnost dodržení minimální vzájemné vzdálenosti DZ – v obci 10 m). Společné uspořádání DZ na jednom sloupcu musí odpovídat požadavkům TP 65. Zejména je nutné dbát na to, aby každá dopravní značka byla včas viditelná a její umístění nepředstavovalo ohrožení pro účastníky silničního provozu.
- 3.) V průběhu aplikace dopravně inženýrského opatření je nutno použité dopravní značení průběžně kontrolovat a udržovat v bezvadném stavu.
- 4.) Po ukončení akce musí být dopravní značení vyznačující zákaz stání odstraněno.
- 5.) PČR DI Strakonice si vyhrazuje právo změn či doplnění DIO v rámci zajištění bezpečnosti a plynulosti provozu na pozemních komunikacích.

*Důvody stanovení přechodné úpravy provozu:*

Důvodem stanovení přechodné úpravy provozu je omezení parkování vozidel na uvedených místních komunikacích, pro zajištění bezpečnosti pro pěší při konání kulturní akce – setkání rodáků a přátel obce Tchořovice.

**Odůvodnění:**

Dne 31.05.2022 obdržel odbor dopravy MěÚ Blatná (dále jen „správní orgán“) od žadatele žádost o stanovení přechodné úpravy provozu na pozemních komunikacích, v rozsahu uvedeném ve výroku tohoto opatření. Důvodem žádosti je konání kulturní akce – setkání rodáků a přátel obce Tchořovice.

Správní orgán si po obdržení žádosti, v souladu s ustanovením § 77 odst. 3 zákona o silničním provozu, vyžádal vyjádření dotčeného orgánu, kterým je v tomto případě dle § 77 odst. 2 písm. b) zákona o silničním provozu policie (Krajské ředitelství policie Jihočeského kraje, Dopravní inspektorát Strakonice).

Stanovisko uvedeného orgánu policie bylo vydáno dne 13.06.2022, č.j. KRPC-80767-2/ČJ-2022-020706, a Dopravní inspektorát Strakonice v něm sděluje, že s návrhem přechodné úpravy provozu na pozemních komunikacích souhlasí za podmínek, které jsou zohledněny ve výroku tohoto opatření.

Protože součástí stanovení je umístění zákazových dopravních značek, které budou ukládat účastníkům silničního provozu povinnosti odchylné od obecné úpravy provozu na pozemních komunikacích, stanovuje se přechodná úprava provozu v souladu s ustanovením § 77 odst. 5 zákona o silničním provozu formou opatření obecné povahy.

Jelikož podle ustanovení § 77 odst. 5 zákona o silničním provozu se v případě stanovení přechodné úpravy provozu na pozemních komunikacích nedoručuje návrh opatření obecné povahy a nevyzývají se dotčené osoby k podávání námitek nebo připomínek, přistoupil správní orgán rovnou k vydání opatření obecné povahy.

Vzhledem ke skutečnosti, že by dnešním dnem vyvěšení tohoto opatření obecné povahy nenabylo toto opatření k datu plánované kulturní akce účinnosti (účinnost až od 20.06.2022), mohlo by to ohrozit uskutečnění této akce (vážná újma veřejnému zájmu). Správní orgán tak využil při stanovení účinnosti opatření ustanovení § 173 odst. 1 správního řádu, kdy je možné stanovit účinnost opatření obecné povahy již dnem vyvěšení.

Toto opatření bude zveřejněno na úřední desce správního orgánu a dále na úřední desce Obecního úřadu Tchořovice, neboť se opatření vztahuje k provozu v zastavěném území této obce.

### **Poučení:**

Proti opatření obecné povahy nelze podle ustanovení § 173 odst. 2 podat opravný prostředek (nelze se proti němu odvolat). Soulad opatření obecné povahy s právními předpisy lze podle ustanovení § 174 odst. 2 správního řádu posoudit v přezkumném řízení.

Toto opatření obecné povahy **nabývá účinnosti dne 15.06.2022, kdy dochází k vyvěšení veřejné vyhlášky na úřední desce Městského úřadu Blatná, který opatření vydal.**

*otisk úředního razítka*

Ing. Jan Valášek  
vedoucí odboru dopravy

Přílohy: DIO

***Toto opatření obecné povahy musí být vyvěšeno nejméně po dobu 15 dnů na úřední desce Městského úřadu Blatná a na úřední desce Obecního úřadu Tchořovice, vč. zveřejnění způsobem umožňujícím dálkový přístup.***

***S potvrzeným datem vyvěšení a sejmutí bude opatření obecné povahy zasláno zpět Městskému úřadu Blatná, odboru dopravy.***

Vyvěšeno dne .....

Sejmuto dne.....

Podpis a razítko oprávněné osoby, která potvrzuje vyvěšení a sejmutí oznámení:

### **Obdrží:**


Obec Tchořovice, Tchořovice 77, 388 01 Blatná (datovou schránkou) - **žádáme o vyvěšení veřejné vyhlášky**

Krajské ředitelství policie Jihočeského kraje, DI Strakonice (datovou schránkou)

Ostatní dotčené osoby:  
veřejnou vyhláškou

Tchořovice 18.6.2022

Město Tchořovice  
Úřad městského úřadu  
Tchořovice 18.6.2022

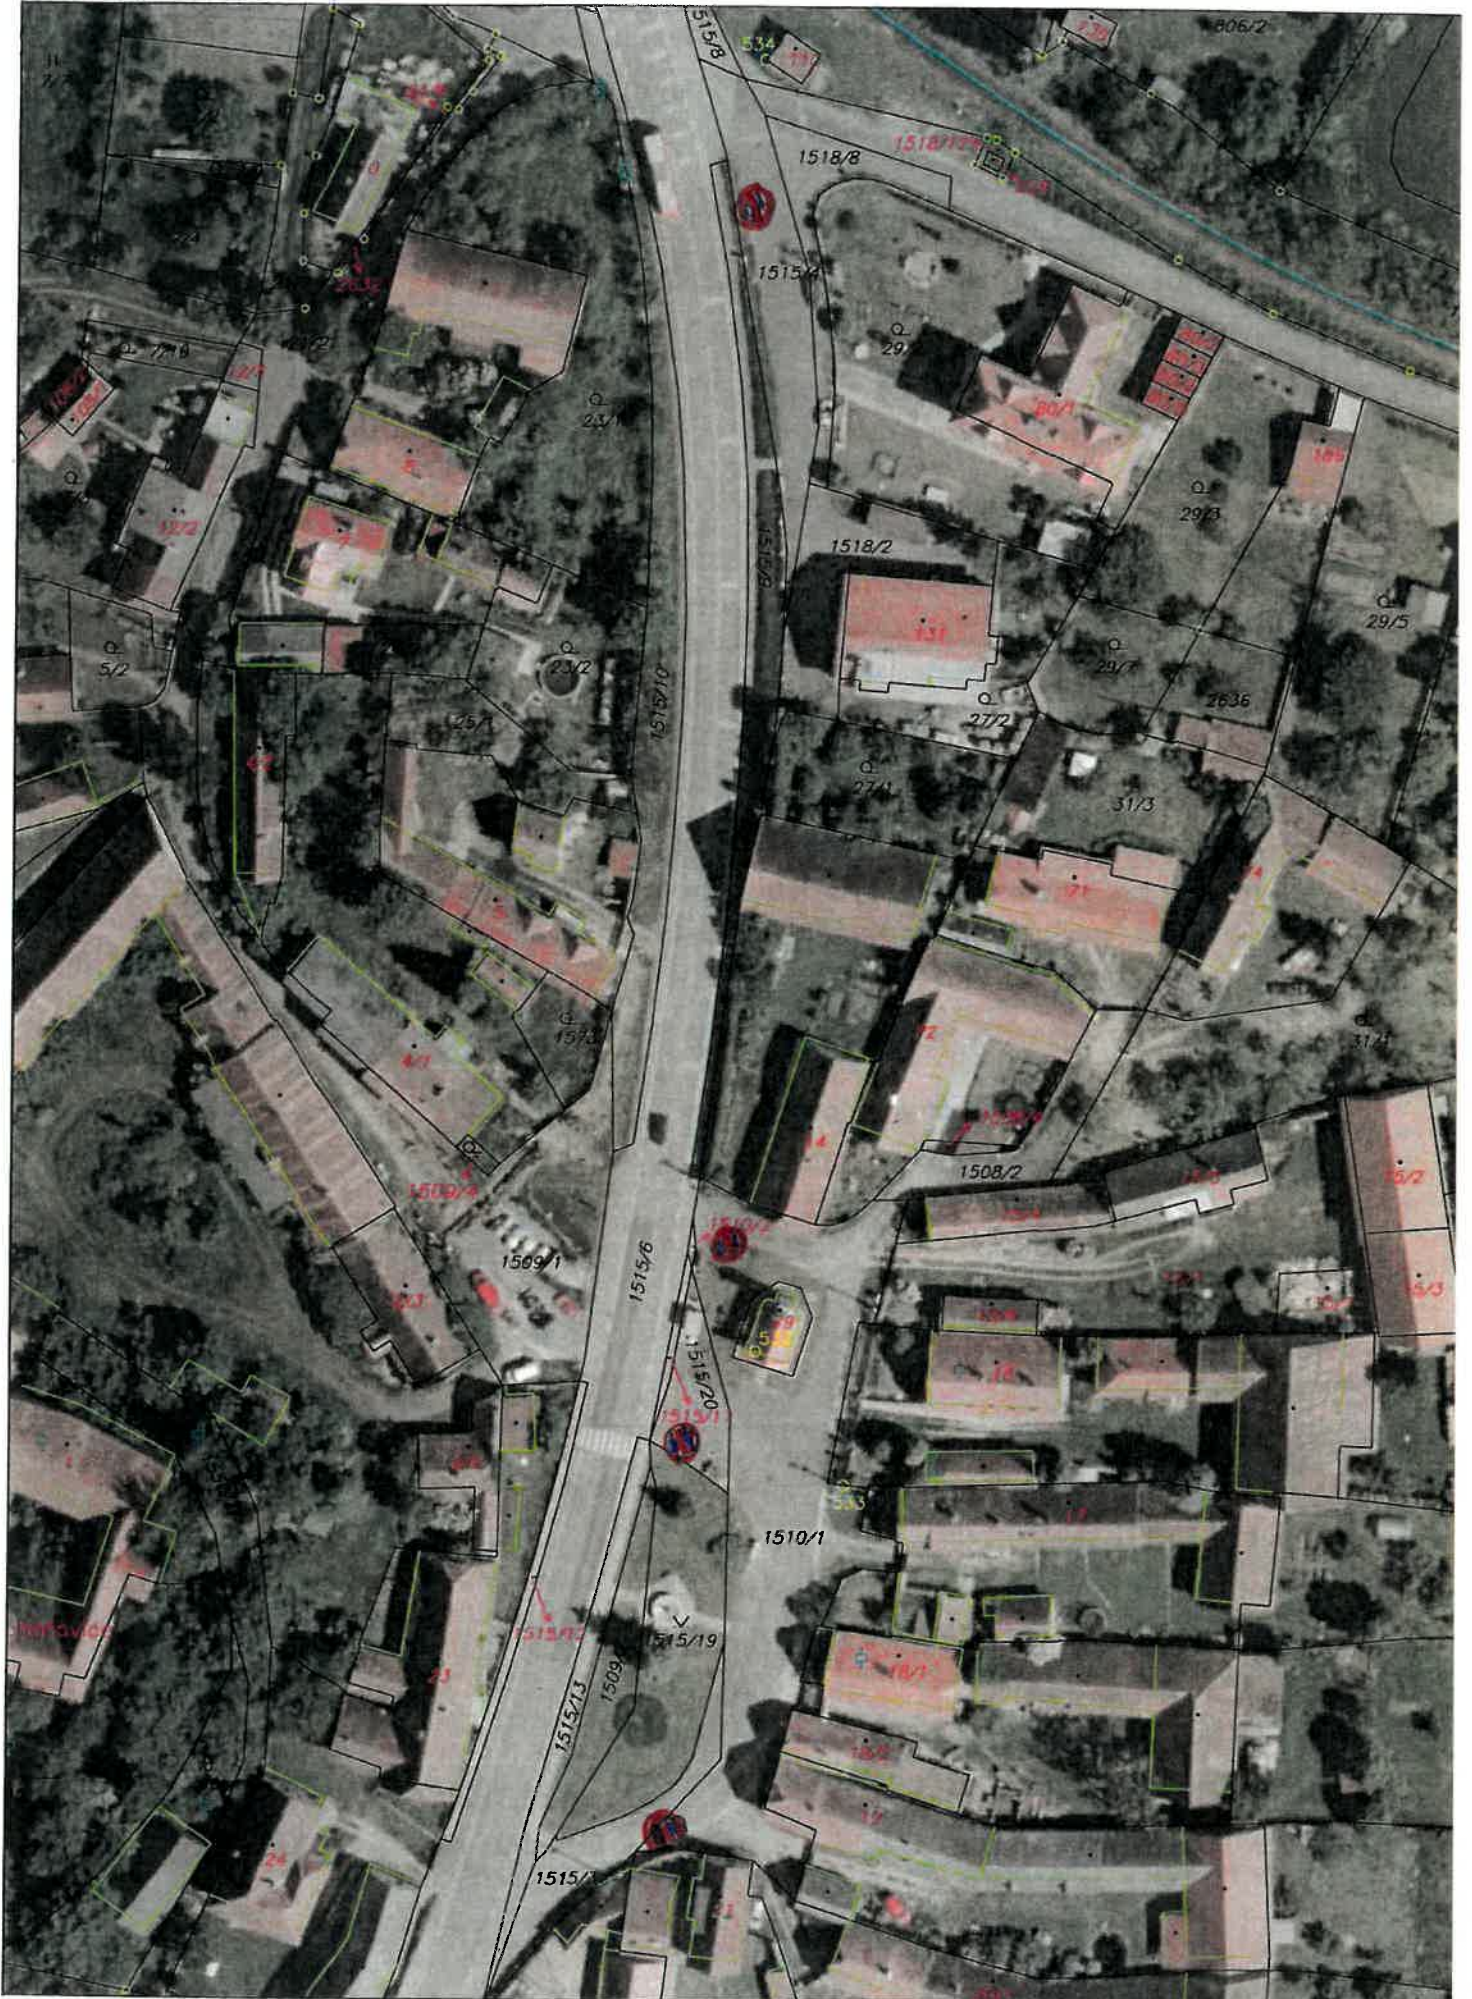

1:1000