



MUBLX00F63E1

M ě s t s k ý ú ř a d B l a t n á

Odbor dopravy

tř. T. G. Masaryka 322, 388 01 Blatná

tel.: 383 416 220

Váš dopis zn.

Ze dne: 13.02.2026

Spisová zn.: MUBL 2715/2026/OD

Číslo jednací: MUBL 3014/2026

Vyřizuje: Kristýna Vokáčová

Telefon: 383 416 226

e-mail: vokacova@mesto-blatna.cz

Datum: 19.02.2026

COLAS CZ, a.s.

Rubeška 215/1

Vysočany

190 00 Praha,

kterou na základě plné moci zastupuje

paní

Martina Vacek Darius

Brigádnická 257

330 21 Líně

OPATŘENÍ OBECNÉ POVAHY – VEŘEJNÁ VYHLÁŠKA

STANOVENÍ PŘECHODNÉ ÚPRAVY PROVOZU NA POZEMNÍCH KOMUNIKACÍCH

Městský úřad Blatná, odbor dopravy, příslušný podle § 124 odst. 6 zákona č. 361/2000 Sb., v platném znění (dále jen „zákon o silničním provozu“), v souladu s ustanoveními § 77 odst. 1 písm. c), odst. 2 písm. b), odst. 3 a odst. 5 zákona o silničním provozu, za subsidiárního využití části ustanovení § 173 zákona č. 500/2004 Sb., v platném znění (dále jen „správní řád“), na základě žádosti, kterou dne 13.02.2026 podala společnost COLAS CZ, a.s., IČ: 261 77 005, Rubeška 215/1, Vysočany, 190 00 Praha, kterou na základě plné moci zastupuje paní Martina Vacek Darius, IČ: 217 22 757, Brigádnická 257, 330 21 Líně (dále jen „žadatel“), po předchozím písemném vyjádření PČR, Krajského ředitelství policie Jihočeského kraje, Dopravního inspektorátu Strakonice, č.j. KRPC-2711-3/ČJ-2025-020706 ze dne 24.02.2025,

stanovuje žadateli

přechodnou úpravu provozu na pozemních komunikacích,

**na místních komunikacích parc.č. 1514/1 a parc.č. 1515/3 v k.ú. a obci Tchořovice,
v místech před křižovatkami se silnicí I/20.**

Přechodná úprava provozu na pozemních komunikacích spočívá:

Ve vyznačení zákazu vjezdu do řízeného úseku při částečné uzavírce sil. I/20 v rámci opravy mostu ev.č. 20-054 v obci Tchořovice.

Výjezdy z místní komunikace na sil. I/20 budou označeny pomocí následujících dopravních značek a zařízení:

- B 1** Zákaz vjezdu všech vozidel v obou směrech
Z 2 Zábrana pro označení uzavírky

Umístění jednotlivých dopravních značek a zařízení bude provedeno podle dopravně inženýrského opatření (DIO) pro stavbu „I/20 Tchořovice, most ev. č. 20-054“. Dopravně inženýrské stanovení je přílohou a nedílnou součástí tohoto stanovení.

Termín přechodné úpravy provozu:

09.03. – 19.04.2026

Další podmínky stanovení přechodné úpravy provozu:

- 1.) Přechodná úprava bude vyznačena v souladu s vyhláškou č. 294/2015 Sb. v platném znění, kterou se provádějí pravidla provozu na pozemních komunikacích, se Zásadami pro dopravní značení na pozemních komunikacích TP 65 a se Zásadami pro přechodné dopravní značení na pozemních komunikacích TP 66. To mimo jiné znamená, že dopravní značky musí být umístěny na červenobíle pruhovaných sloupcích nebo stojancích a spodní okraj musí být umístěn nejméně 600 mm nad vozovkou. Dopravní značky musí být umístěny po pravé straně komunikací pro daný směr jízdy tak, aby jejich nejbližší část byla umístěna minimálně 500 mm od zpevněného kraje komunikace (výjimečně v obci 300 mm) a maximálně 2000 mm.
- 2.) Dopravní značení bude provedeno dle TP 65 (Zásady pro dopravní značení na pozemních komunikacích) a TP 66 (Zásady pro označování pracovních míst na pozemních komunikacích), bude rozmístěno žadatelem před začátkem platnosti stanovení přechodné úpravy provozu při opravě mostu ev.č. 20-054 v obci Tchořovice, s ohledem na stávající dopravní značení (nutnost dodržení minimální vzájemné vzdálenosti DZ – v obci min. 10 m). Společné uspořádání DZ na jednom sloupku musí odpovídat požadavkům TP 65. Zejména je nutné dbát na to, aby každá dopravní značka byla včas viditelná a její umístění nepředstavovalo ohrožení pro účastníky silničního provozu.
- 3.) V průběhu aplikace dopravně inženýrského opatření je nutno použité dopravní značení, dopravní zařízení průběžně kontrolovat a udržovat v bezvadném stavu.
- 4.) Po skončení prací je nutno dopravní značení bezodkladně odstranit.
- 5.) Dopravní značky, které budou v rozporu s přechodnou úpravou provozu, budou dočasně zneplatněny. Dočasná neplatnost stávajících dopravních značek bude provedena škrtnutím páskou s oranžovo-černým pruhem o šíři 50 mm.
- 6.) PČR DI Strakonice si vyhrazuje právo změn či doplnění DIO v rámci zajištění bezpečnosti a plynulosti provozu na pozemních komunikacích.

Důvody stanovení přechodné úpravy provozu:

Důvodem stanovení přechodné úpravy provozu je oprava mostu ev.č. 20-054 v obci Tchořovice. Částečnou uzavírku silnice I/20 pro výše uvedenou stavbu bude povolovat Odbor dopravy a SH Krajského úřadu Jihočeského kraje.

Odůvodnění:

Dne 13.02.2026 obdržel odbor dopravy MěÚ Blatná (dále jen „správní orgán“) od žadatele žádost o stanovení přechodné úpravy provozu na pozemních komunikacích, v rozsahu uvedeném ve výroku tohoto opatření. Důvodem žádosti je oprava mostu ev.č. 20-054 v obci Tchořovice.“

K žádosti byly doloženy plné moci a souhlasné stanovisko Policie ČR, Dopravního inspektorátu Strakonice č.j. KRPC-2711-3/ČJ-2025-020706 ze dne 24.02.2025, vyžadované podle ustanovení § 77 odst. 2 písm. b) a odst. 3 zákona o silničním provozu. Dopravní inspektorát Strakonice ve stanovisku sděluje, že s návrhem přechodné úpravy provozu na pozemních komunikacích souhlasí za podmínek, které jsou zohledněny ve výroku tohoto opatření; uvedeny jsou pouze podmínky, které se vztahují k přechodné úpravě provozu na místní komunikaci, na silnici I/20 se toto stanovení přechodné úpravy provozu nevztahuje (stanovení přechodné úpravy provozu na silnici I/20 bude vydáno Krajským úřadem Jihočeského kraje).

Protože zákazové dopravní značky, jejichž užití je povoleno tímto stanovením, budou ukládat účastníkům silničního provozu povinnosti odchýlné od obecné úpravy provozu na pozemních komunikacích, stanovuje se přechodná úprava provozu v souladu s ustanovením § 77 odst. 5 zákona o silničním provozu formou opatření obecné povahy.

Jelikož podle téhož ustanovení zákona o silničním provozu se v případě stanovení přechodné úpravy provozu na pozemních komunikacích nedoručuje návrh opatření obecné povahy a nevyzývají se dotčené osoby k podávání námitek nebo připomínek, přistoupil správní orgán rovnou k vydání opatření obecné povahy.

Správní orgán posoudil předložený návrh stanovení přechodné úpravy provozu podle ustanovení § 78 odst. 2 zákona o silničním provozu, dle kterého se dopravní značky, světelné a akustické signály, dopravní zařízení a zařízení pro provozní informace smějí užívat jen v takovém rozsahu a takovým způsobem, jak to nezbytně vyžaduje bezpečnost a plynulost provozu na pozemních komunikacích nebo jiný důležitý veřejný zájem. Užití navržených dopravních značek a zařízení vyhodnotil správní orgán z uvedených hledisek jako nezbytné. Jelikož se bude provádět oprava mostu ev.č. 20-054 v obci Tchořovice za částečné uzavírky, dojde k omezení provozu pro projíždějící řidiče, silniční správní úřad stanovuje toto opatření z důvodu bezpečnosti silničního provozu na pozemních komunikacích při částečné uzavírci sil. I/20. Toto opatření zamezí možnému vjetí vozidla do protisměru řízeného úseku silnice I/20.

Toto opatření bude zveřejněno na úřední desce správního orgánu a dále na úřední desce obce Tchořovice, neboť opatření se vztahuje k provozu v zastavěném území této obce.

Upozornění:

Toto stanovení nenahrazuje stanovení přechodné úpravy provozu na silnici č. I/20, které bude vydáno odborem dopravy a SH Krajského úřadu Jihočeského kraje.

Poučení:

Proti opatření obecné povahy nelze podle ustanovení § 173 odst. 2 podat opravný prostředek (nelze se proti němu odvolat). Soulad opatření obecné povahy s právními předpisy lze podle ustanovení § 174 odst. 2 správního řádu posoudit v přezkumném řízení.

Ve smyslu ustanovení § 101a - 101d zákona č. 150/2002 Sb., soudní řád správní, v platném znění, je možný též soudní přezkum opatření obecné povahy. Do opatření obecné povahy a jeho odůvodnění může každý nahlédnout u zdejšího správního orgánu.

Toto opatření obecné povahy **nabývá** (ve smyslu ustanovení § 77 odst. 5 zákona o silničním provozu) **účinnosti pátým dnem po dni vyvěšení veřejné vyhlášky na úřední desce Městského úřadu Blatná**, který opatření vydal.

Ing. Jan Valášek
vedoucí odboru dopravy

Přílohy: *dopravně inženýrské opatření (DIO)*

Toto opatření obecné povahy musí být vyvěšeno nejméně po dobu 15 dnů na úřední desce Městského úřadu Blatná a na úřední desce obce Tchořovice, vč. zveřejnění způsobem umožňujícím dálkový přístup.

S potvrzeným datem vyvěšení a sejmutí bude opatření obecné povahy zasláno zpět Městskému úřadu Blatná, odboru dopravy.

Vyvěšeno dne

Sejmuto dne.....

Podpis a razítko oprávněné osoby, která potvrzuje vyvěšení a sejmutí oznámení:

Obdrží:

COLAS CZ, a.s., Rubeška 215/1, Vysočany, 190 00 Praha, kterou na základě plné moci zastupuje paní Martina Vacek Darius, Brigádnická 257, 330 21 Líně (datovou schránkou)
Obec Tchořovice (datovou schránkou) – **žádáme o vyvěšení veřejné vyhlášky**
Krajské ředitelství policie Jihočeského kraje, DI Strakonice (datovou schránkou)


na vědomí

Krajský úřad Jihočeského kraje, odbor dopravy a SH, odd. silničního hospodářství (datovou schránkou)

Ostatní dotčené osoby:
veřejnou vyhláškou

MĚŘÍTKO 1:1000

Standardní pracovní místo v obci.
Zúžení vozovky na jeden jízdní pruh. Řízení provozu světelným signalizačním zařízením.

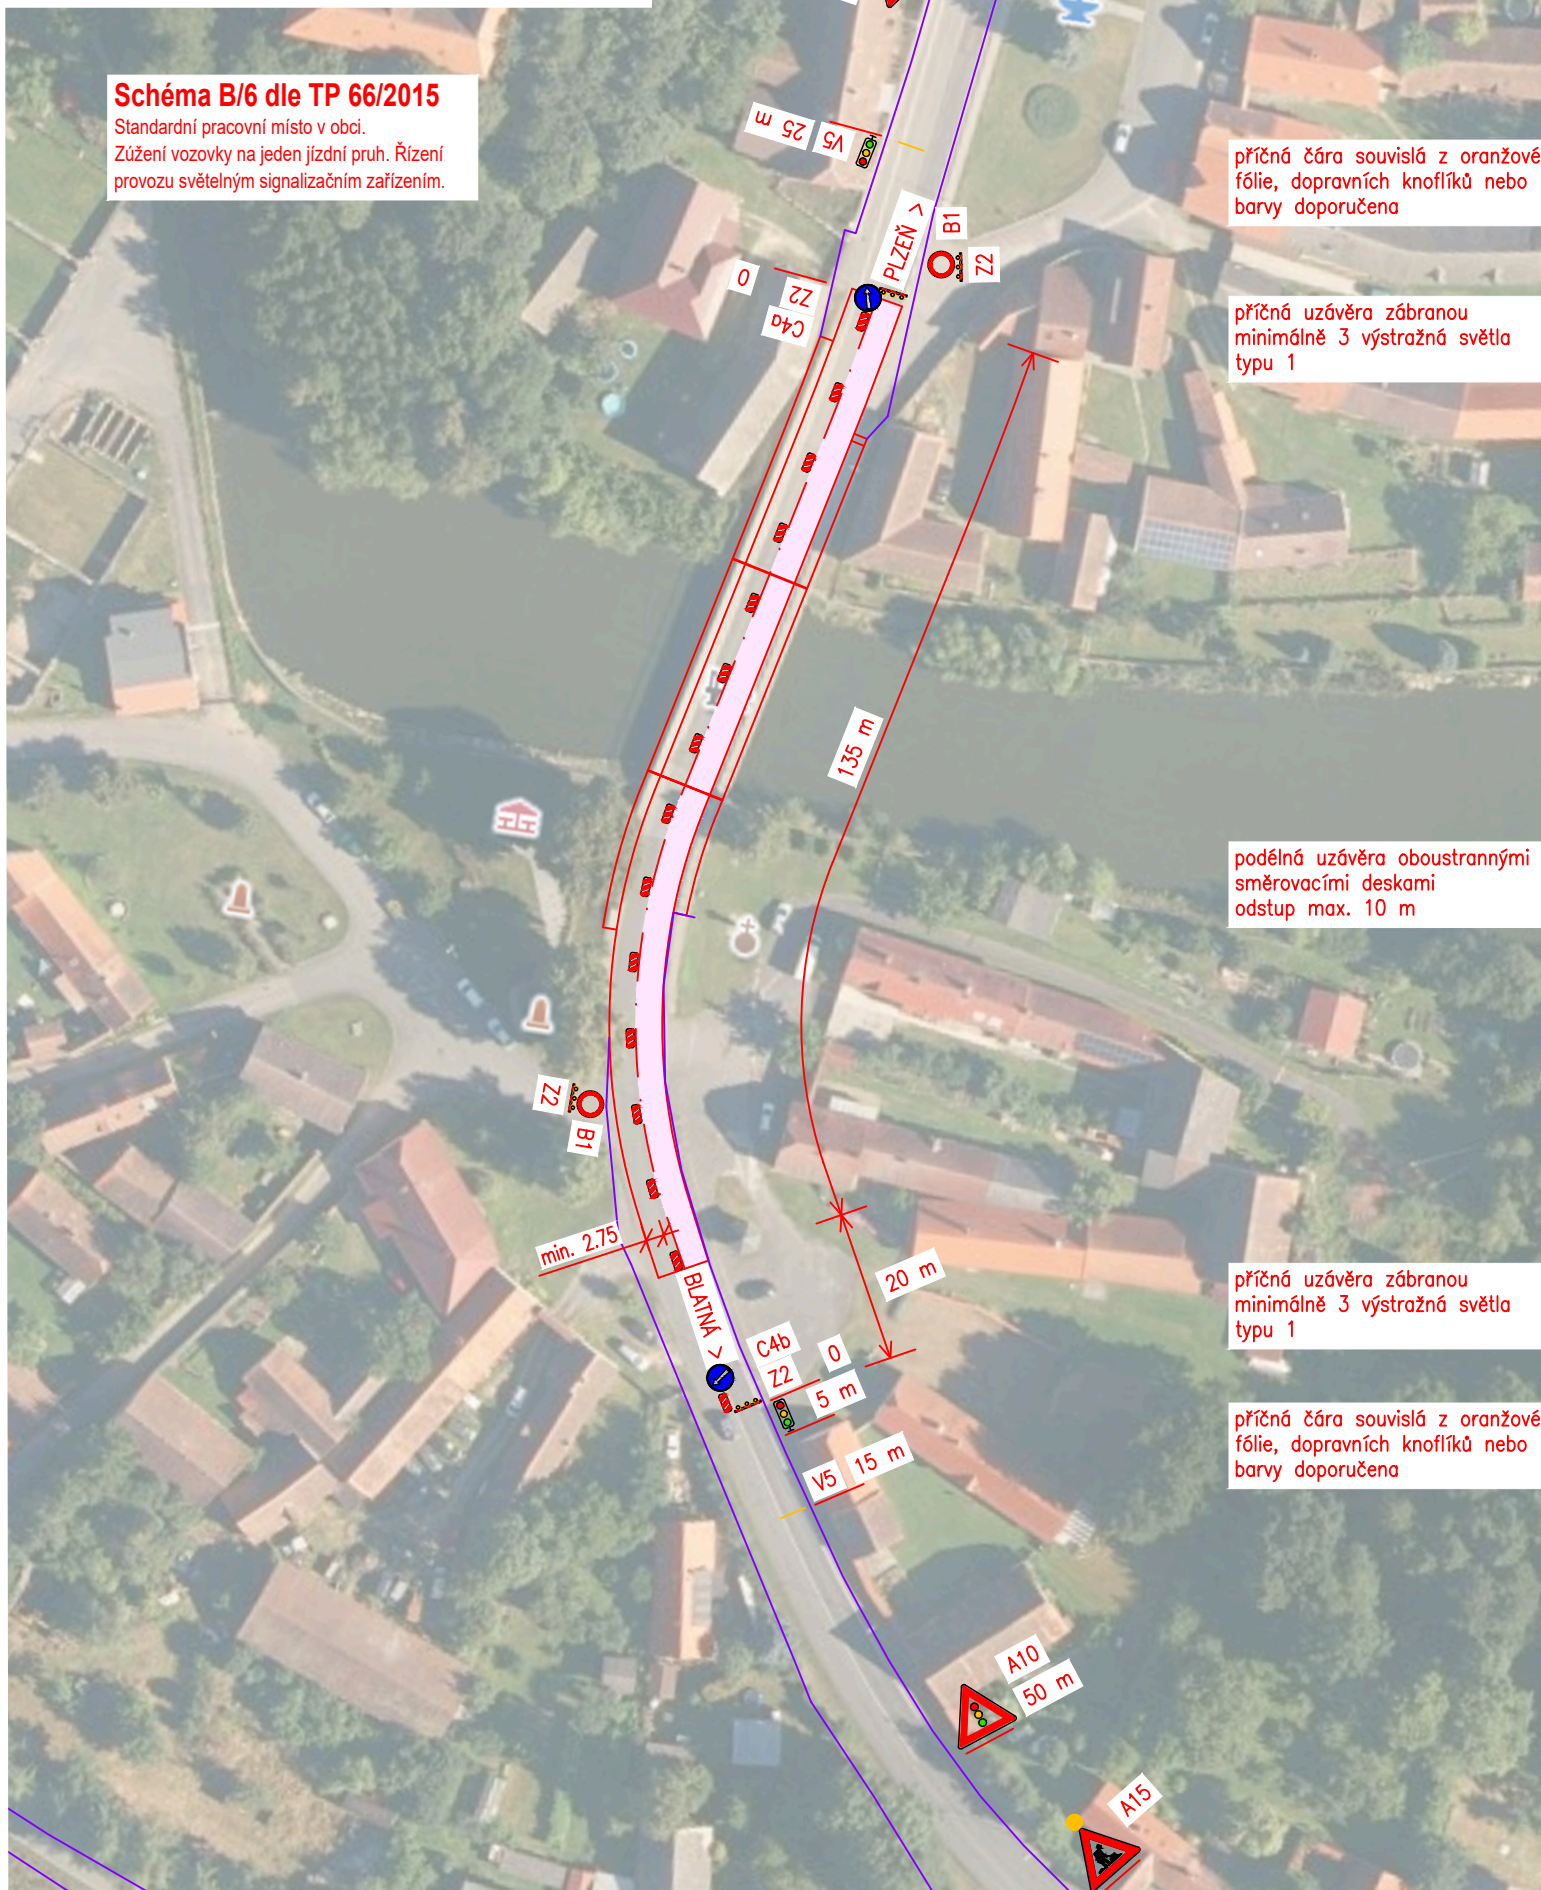


D.1

DOS/PDPS


**ŘEDITELSTVÍ
SILNIC
A DÁLNIC**

Výškový systém: Bpv

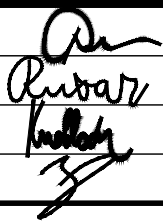Vedoucí projektant:	Ing. Jaromír RUŠAR		 Slavičkovka 1a, 638 00 Brno Tel.: 545 222 037 E-mail: info@rusar.cz	
Zodpovědný projektant:	Ing. Květoslav RUŠAR			
Vypracoval:	Ing. Tomáš KNOBLOCH			
Kontroloval:	Ing. Radoslav HOLÝ			
Kraj:	JIHOČESKÝ		Datum:	03 / 2025
Zadavatel:	ŘEDITELSTVÍ SILNIC A DÁLNIC s. p.		Formát:	2 A4
Název akce:	I/20 Tchořovice, most ev. č. 20-054 SO 181 - DOPRAVNĚ INŽENÝRSKÉ OPATŘENÍ		Měřítko:	1:1000
			Účel:	DOS/PDPS
			Čís.zakáz.:	53 - 2024
			Archivní čís.:	53 - 2024
Název přílohy:	Situace dopravního značení 1. etapa		Čís.soupravy:	Čís. přílohy:
				02

Situace dopravního značení 2. etapa

MĚŘÍTKO 1:1000

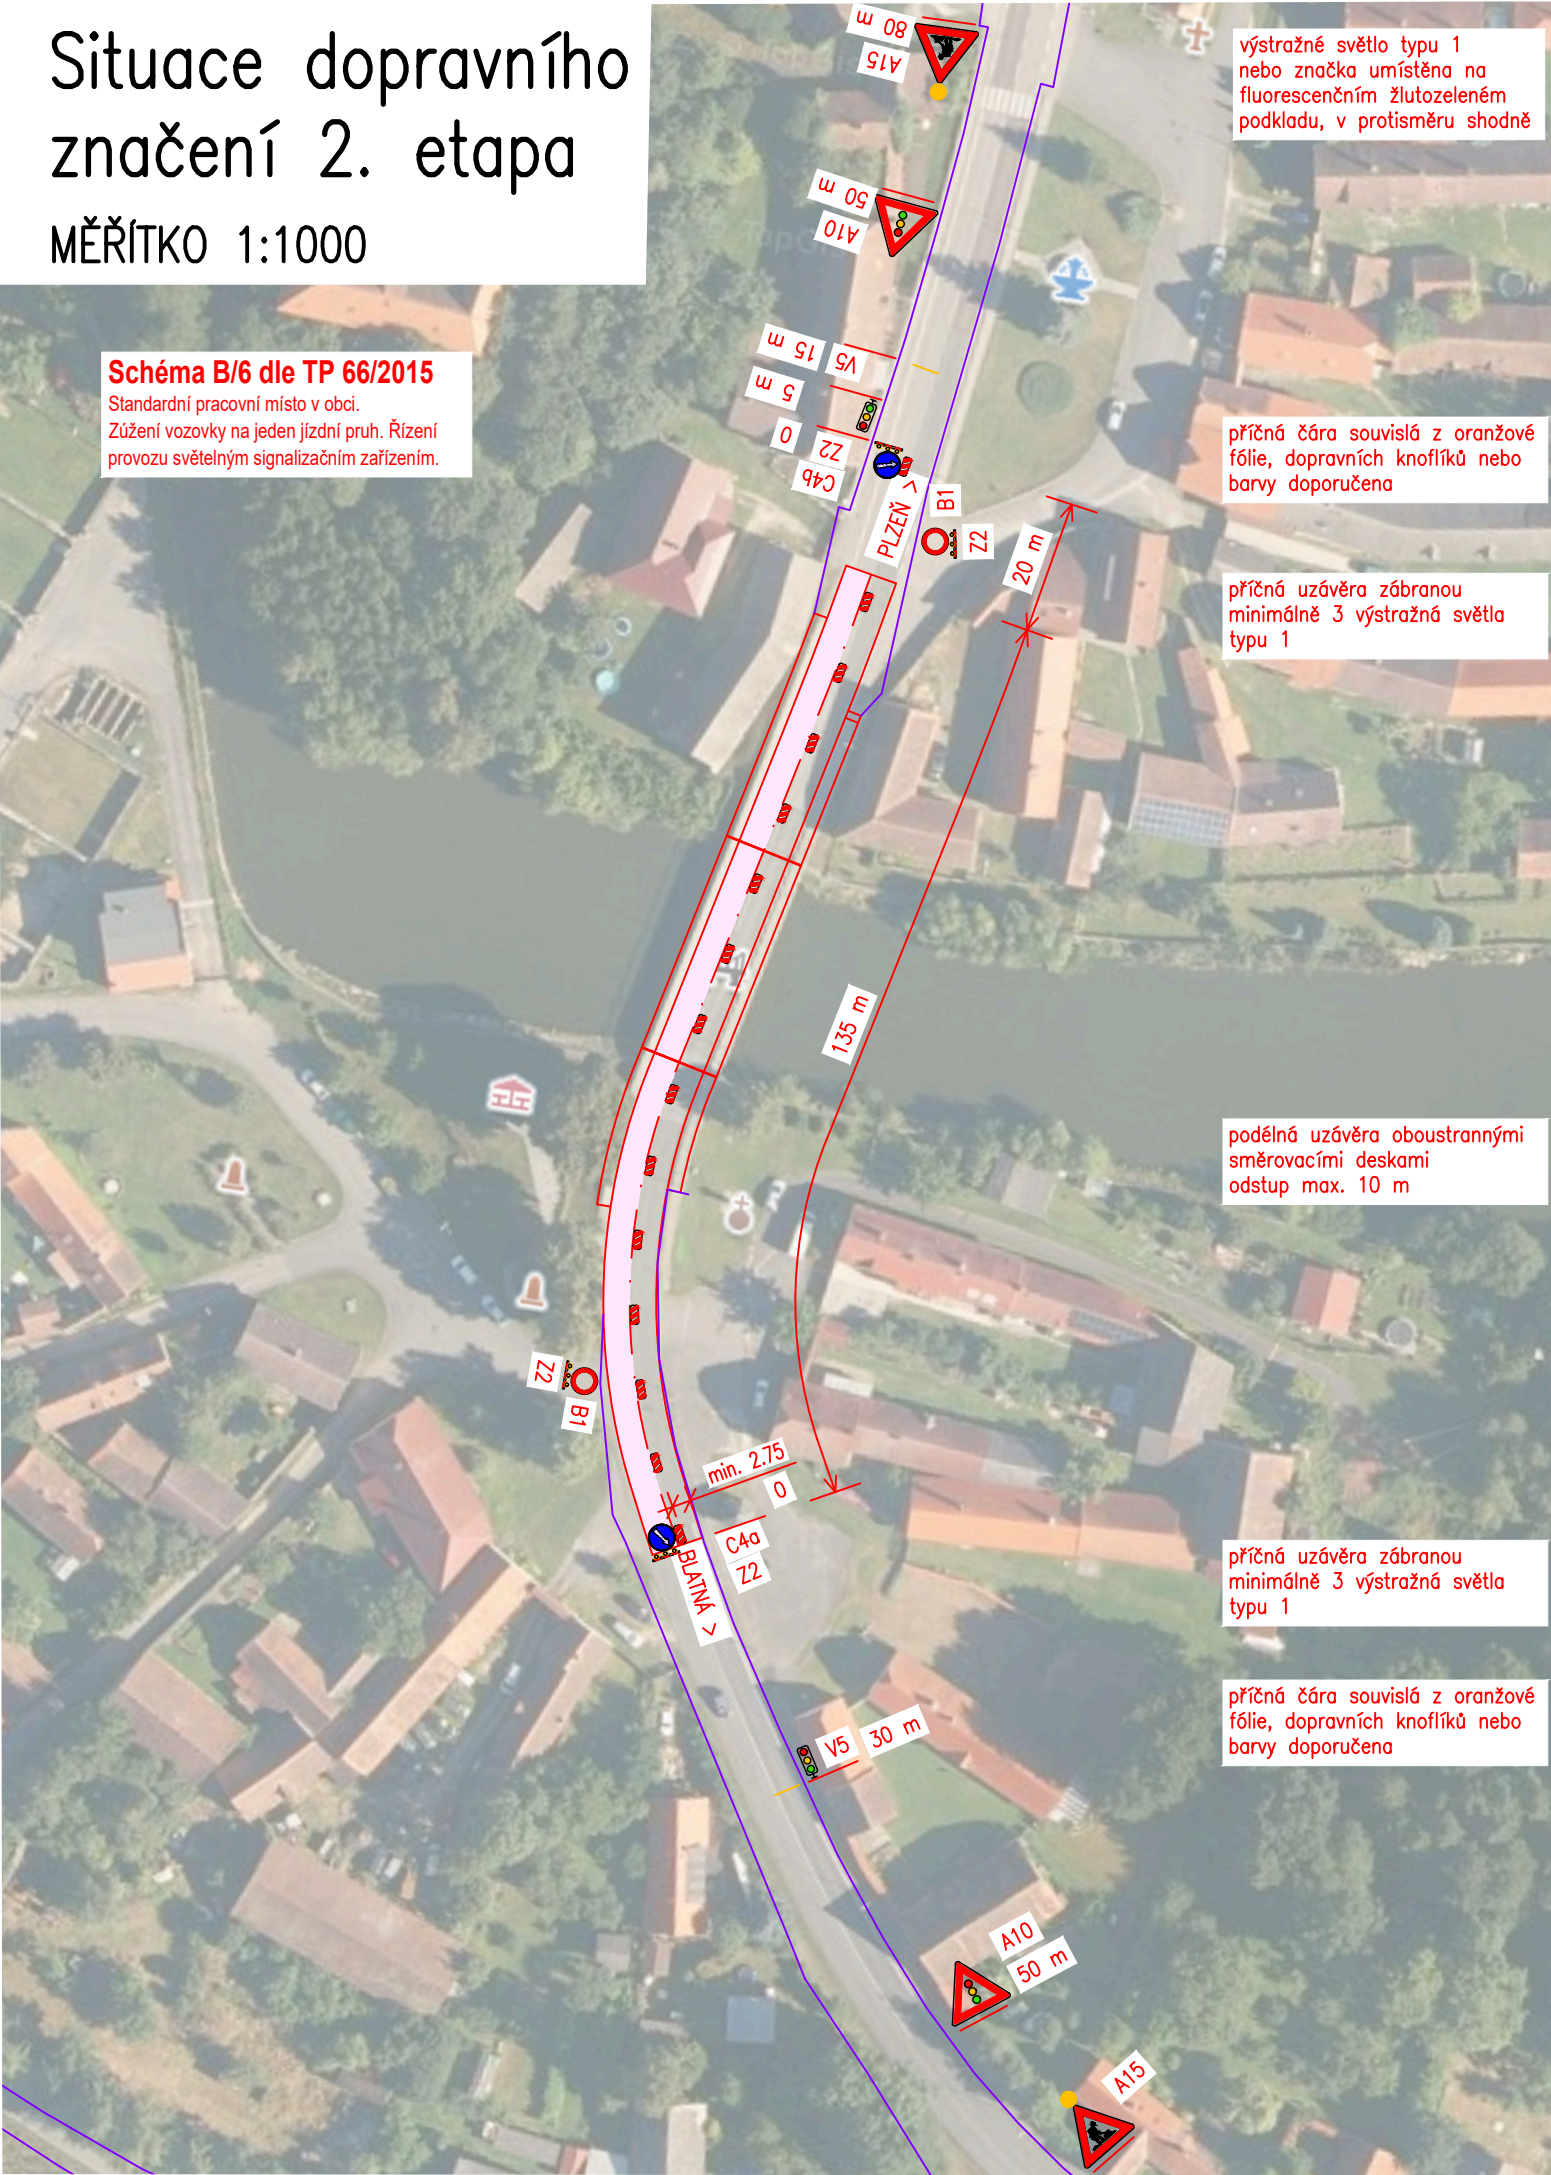


SO 181 - DOPRAVNĚ INŽENÝRSKÉ OPATŘENÍ

D.1

DOS/PDPS

INVESTOR:	ŘEDITELSTVÍ SILNIC A DÁLNIC s. p. Čerčanská 2023/12, 140 00 PRAHA 4 stavbu zajišťuje SPRÁVA ČESKÉ BUDĚJOVICE Lidická 49/110, 370 44 ČESKÉ BUDĚJOVICE	 ŘEDITELSTVÍ SILNIC A DÁLNIC
-----------	---	---

Souřadnicový systém: S - JTSK
Výškový systém: Bpv

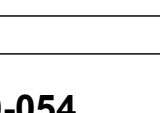Vedoucí projektant:	Ing. Jaromír RUŠAR		
Zodpovědný projektant:	Ing. Květoslav RUŠAR		Slavičkova 1a, 638 00 Brno Tel.: 545 222 037 E-mail: info@rusar.cz
Vypracoval:	Ing. Tomáš KNOBLOCH		
Kontroloval:	Ing. Radoslav HOLÝ		
Kraj:	JIHOČESKÝ	Datum:	03 / 2025
Zadavatel:	ŘEDITELSTVÍ SILNIC A DÁLNIC s. p.	Formát:	2 A4
Název akce:	I/20 Tchořovice, most ev. č. 20-054	Měřítko:	1:1000
	SO 181 - DOPRAVNĚ INŽENÝRSKÉ OPATŘENÍ	Účel:	DOS/PDPS
Název přílohy:	Situace dopravního značení 2. etapa	Čís.zakáz.:	53 - 2024
		Archivní čís.:	53 - 2024
		Čís.soupravy:	Čís. přílohy:
			03