



Krajský úřad
Jihočeský kraj

Odbor dopravy a silničního hospodářství
Oddělení silničního hospodářství



KUCBX01KXGS2

Naše č. j.: KUJCK 26353/2026
Sp. Zn.: ODSH 21906/2026/pelu1 SS
Vyřizuje: Ing. Bc. Petra Kadlecová
Telefon: 386720530
E-mail: kadlecova@kraj-jihocesky.cz
Datum: 24. 2. 2026

VEŘEJNÁ VYHLÁŠKA OPATŘENÍ OBECNÉ POVAHY STANOVENÍ PŘECHODNÉ ÚPRAVY PROVOZU NA POZEMNÍCH KOMUNIKACÍCH

Krajský úřad Jihočeského kraje, odbor dopravy a silničního hospodářství v Českých Budějovicích, jako věcně a místně příslušný orgán státní správy pro stanovení místní a přechodné úpravy provozu na pozemních komunikacích podle § 124 odst. 4 písm. b) zákona č. 361/2000 Sb., o provozu na pozemních komunikacích a o změnách některých zákonů, v platném znění (dále jen „zákon o provozu na pozemních komunikacích“), obdržel dne 13.02.2026 žádost od navrhovatele:

COLAS CZ, a.s., IČO: 26177005, Rubeška 215/1, 190 00 Praha 9 - Vysočany, kterého zastupuje Martina Vacek Darius, IČO: 21722757, Brigádnická 257, 330 21 Líně (dále jen „žadatel“)

o stanovení přechodné úpravy provozu na pozemních komunikacích. Správní orgán v souladu s § 171 zákona č. 500/2004 Sb., právní řád, v platném znění (dále jen „správní řád“), na základě stanoviska Policie ČR, Krajského ředitelství Policie Jihočeského kraje - dopravního inspektorátu Strakonice č.j.: KRPC-2711-3/ČJ-2026-020706 ze dne 24.02.2026 a dále v souladu s § 77 odst. 1, 2 a 5 zákona o provozu na pozemních komunikacích

stanovuje přechodnou úpravu provozu na silnici č. I/20 v obci Tchořovice, okres Strakonice, dle situace dopravně inženýrského opatření, která je nedílnou součástí tohoto opatření obecné povahy, z důvodu zajištění bezpečnosti a plynulosti silničního provozu po dobu realizace stavby I/20 Tchořovice, most ev. č. 20-054.

Termín: 09.03.2026 – 19.04.2026

Podmínky:

1. Přechodná úprava provozu bude vyznačena ve smyslu předloženého návrhu dopravně inženýrského opatření, který je nedílnou přílohou tohoto stanovení.
2. Budou dodrženy podmínky stanoviska Policie ČR, Krajské ředitelství Policie Jihočeského kraje, Dopravní inspektorát Strakonice Č.j. KRPC-2711-3/ČJ-2026-020706 ze dne 24.02.2026:

„- dopravní značení bude rozmístěno dle přiložených a potvrzených návrhů DIO (dopravní značky podložené žlutozeleným fluorescenčním podkladem budou umístěn, dle návrhu DIO po obou stranách komunikace)

- v případě dopravních komplikací a tvorby kolon vozidel bude provoz řízen dostatečným počtem řádně proškolených, ustrojených (§ 20 vyhlášky č. 294/2015 Sb.) a vybavených osob

- pracovní místa budou z obou stran příjezdu v době snížené viditelnosti osvětleny výstražnými světly

- případné výkopy budou po pracovní době zajištěny proti pádu osob do nich a budou osvětleny výstražnými světly

- užití dopravní značení bude provedeno v souladu s vyhláškou č. 294/2015 Sb. Bude rozmístěno před zahájením stavebních prací odbornou firmou v souladu s požadavky TP 65 a TP 66 a s ohledem na stávající dopravní značení (nutnost dodržení minimální vzájemné vzdálenosti v obci nejméně 10 m)

- společné uspořádání DZ na jednom sloupku musí odpovídat požadavkům TP 65. Zejména je nutné dbát na to, aby každá dopravní značka byla včas viditelná a její umístění nepředstavovalo ohrožení pro účastníky silničního provozu

- v průběhu aplikace dopravně inženýrského opatření je nutno použité dopravní značení průběžně kontrolovat

- dočasná neplatnost stávajících svislých dopravních značek bude provedena škrtnutím páskou s oranžovo – černým pruhem o šíři 50 mm.

3. Dopravní značení bude osazeno v souladu s vyhláškou Ministerstva dopravy č. 294/2015 Sb., kterou se provádějí pravidla provozu na pozemních komunikacích.
4. Dopravní značení bude osazeno odbornou firmou před zahájením prací. Pracovníci zhotovitele musí být řádně proškoleni, poučeni a označeni dle platné vyhlášky.
5. Svislé dopravní značky musí být provedeny v základní velikosti a v reflexní úpravě a musí být umístěny tak, aby byly včas viditelné těmi účastníky silničního provozu, pro které jsou určeny, a to v souladu s Technickými podmínkami TP 66 – Zásady pro přechodné dopravní značení na pozemních komunikacích a v souladu s Technickými podmínkami TP 143 – Systém hodnocení přenosných svislých dopravních značek.
6. Přenosné svislé dopravní značení bude umístěno na červenobíle pruhovaných sloupcích a musí být zabezpečeno proti pootočení. Spodní hrana svislé dopravní značky musí být ve výšce min. 60 cm nad vozovkou, její nejbližší musí být umístěna minimálně 50 cm od zpevněného kraje komunikace (výjimečně v obci 30 cm) a maximálně 200 cm.
7. Zodpovědným za provedení dopravního opatření je žadatel (Ing. David Strobl, tel.: 723 985 091). V době aplikace dopravně inženýrského opatření musí být tato osoba na uvedeném kontaktním telefonu zastizitelná.
8. V případě potřeby si správní orgán a Policie ČR vyhrazuje právo dopravní značení doplnit nebo pozměnit.

Odůvodnění:

Zdejší silniční správní úřad ve věcech silnic I. třídy obdržel dne 13.02.2026 žádost od navrhovatele: COLAS CZ, a.s., IČO: 26177005, Rubeška 215/1, 190 00 Praha 9 - Vysočany, kterého zastupuje Martina Vacek Darius, IČO: 21722757, Brigádnická 257, 330 21 Líně, o stanovení přechodné úpravy provozu na silnici č. I/20 v obci Tchořovice, okres Strakonice, ve dnech 09.03.2026 – 19.04.2026 z důvodu zajištění bezpečnosti a plynulosti silničního provozu po dobu realizace stavby I/20 Tchořovice, most ev. č. 20-054.

K žádosti byla přiložena situace s navrženým přechodným dopravním značením a souhlasné vyjádření dotčeného orgánu, Policie ČR, dopravního inspektorátu Strakonice Č.j. KRPC-2711-3/ČJ-2026-020706 ze dne 24.02.2026 a souhlasné vyjádření vlastníka, resp. správce dotčené silnice I. třídy, tj. Ředitelství silnic a dálnic, s.p., Správa České Budějovice ze dne 13.02.2026.

Protože navržené přechodné dopravní značky ukládají účastníkům provozu povinnosti odchylné od obecné úpravy provozu na pozemních komunikacích, stanovuje se přechodná úprava provozu formou opatření obecné povahy. V případě stanovení přechodné úpravy provozu se dle § 77 odst. 5 zákona o provozu na pozemních komunikacích návrh opatření obecné povahy nedoručuje ani se nevyzývají dotčené osoby k podávání připomínek nebo námitek

Poučení:

Proti opatření obecné povahy nelze podat opravný prostředek. Soulad opatření obecné povahy s právními předpisy lze posoudit v přezkumném řízení (§ 174 odst. 2 zákona č. 500/2014 Sb., správní řád). Toto opatření obecné povahy nabývá účinnosti dle ustanovení § 173 odst. 1 správního řádu dnem vyvěšení.

Ing. Jiří Urban

Vedoucí oddělení silničního hospodářství

Toto opatření obecné povahy, vč. přílohy, musí být v souladu s § 25 odst. 2 a § 173 správního řádu vyvěšeno nejméně po dobu **15 dnů** na úřední desce Krajského úřadu Jihočeského kraje v Českých Budějovicích a na úředních deskách obecních úřadů v obcích, jejichž správních obvodů se má opatření obecné povahy týkat. Opatření obecné povahy bude rovněž zveřejněno způsobem umožňujícím dálkový přístup. S potvrzeným datem vyvěšení a sejmutí bude opatření obecné povahy zasláno zpět Krajskému úřadu Jihočeského kraje, odboru dopravy a silničního hospodářství.

Vyvěšeno dne:

Sejmuto dne:

.....
Podpis a razítko oprávněné osoby
potvrzující vyvěšení a zveřejnění

.....
Podpis a razítko oprávněné osoby
potvrzující sejmutí

Příloha:

situace dopravně inženýrského opatření

Obdrží:

Navrhovatel (zplnomocněný zástupce):

Martina Vacek Darius, IČO: 21722757, Brigádnická 257, 330 21 Líně

dotčené orgány:

Policie ČR, Krajské ředitelství policie Jihočeského kraje, Dopravní inspektorát Strakonice

Ostatní

Ředitelství silnic a dálnic s.p., správa České Budějovice

Městský úřad Blatná, odbor dopravy


se žádostí o vyvěšení na úřední desce na 15 dnů

Krajský úřad Jihočeského kraje – odbor kancelář ředitele

Obecní úřad Tchořovice

Situace dopravního
značení 1. etapa
MĚŘÍTKO 1:1000

Schéma B16 dle TP 66/2015
Standardní pracovní místo v obl.
Zúžení vozovky na jeden jízdní pruh. Řzení
provozu světelným signalizačním zařízením.

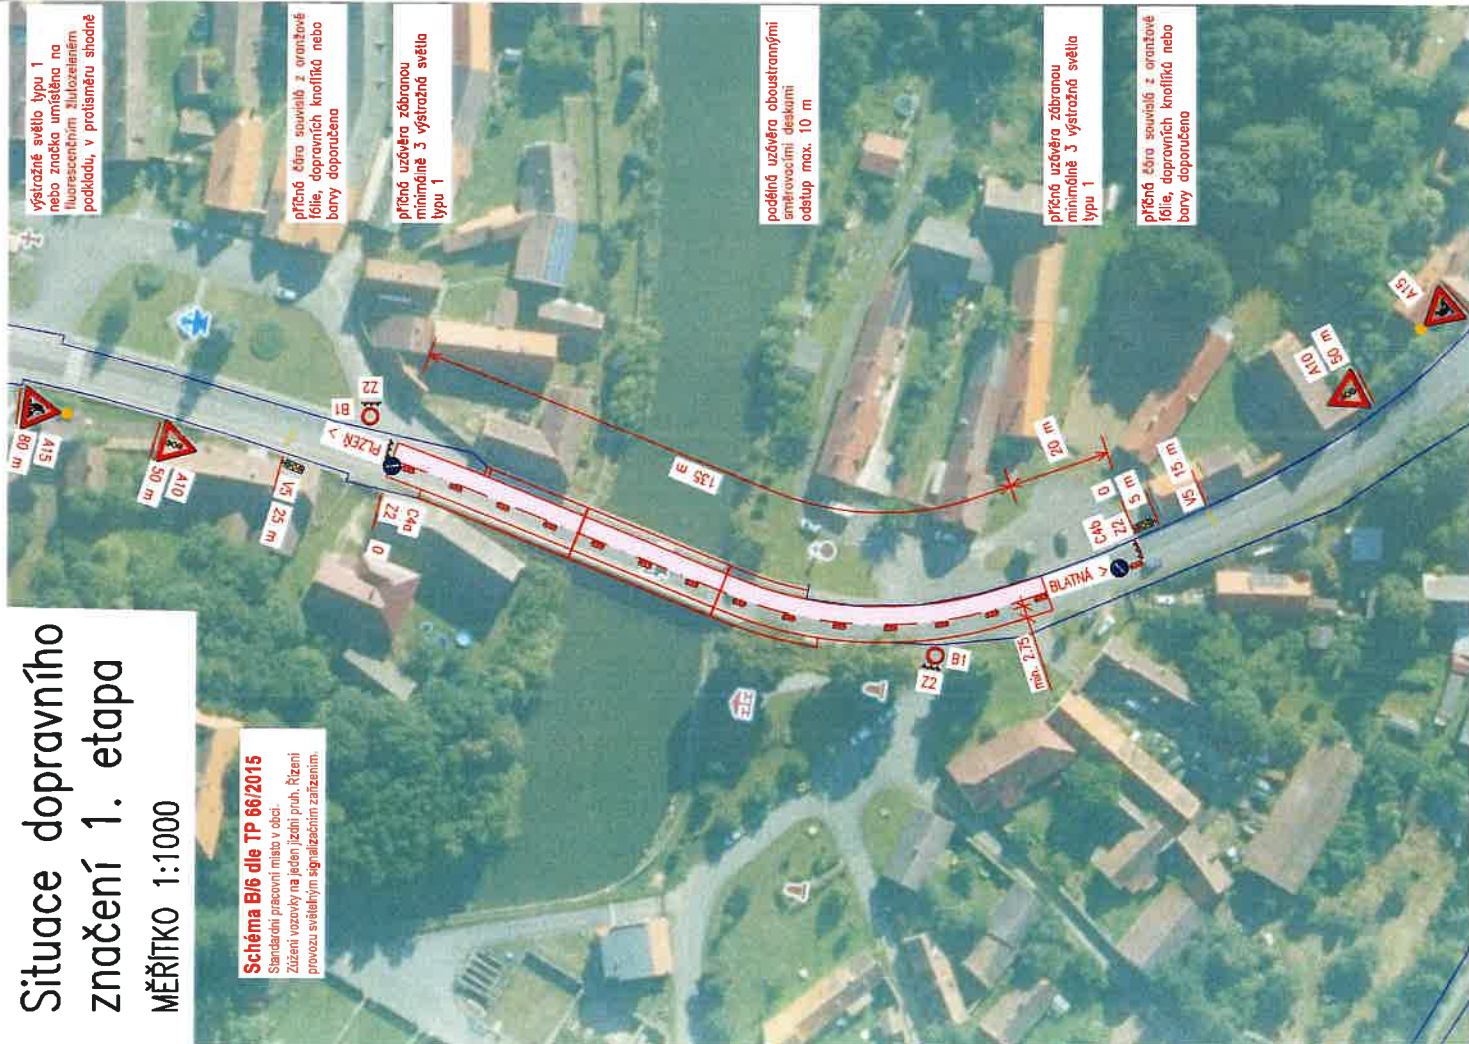

KRAJSKÝ ÚŘAD - JIHOČESKÝ KRAJ
Odbor dopravy a silničního hospodářství
Dopravní značení schváleno
Č.j.:
Ze dne
24.01.2026

SO 181 - DOPRAVNĚ INŽENÝRSKÉ OPATŘENÍ

D.1

DOS/PDPS


INVESTOR:	ŘEDITELSTVÍ SILNIC A DÁLNIC s. p. Čerčanská 2023/12, 140 00 PRAHA 4 stavbu zajišťuje SPRÁVA ČESKÉ BUDĚJOVICE Lidická 49/110, 370 44 ČESKÉ BUDĚJOVICE
	

Souřadnicový systém: S - JTSK
Výškový systém: BpV

Vedoucí projektant:	Ing. Jaromír RUŠAR	
Zodpovědný projektant:	Ing. Květoslav RUŠAR	
Vypracoval:	Ing. Tomáš KNOBLOCH	
Kontroloval:	Ing. Radoslav HOLÝ	
Kraj:	JIHOČESKÝ	
Zadavatel:	ŘEDITELSTVÍ SILNIC A DÁLNIC s. p.	
Název akce:	I/20 Tchořovice, most ev. č. 20-054	
	SO 181 - DOPRAVNĚ INŽENÝRSKÉ OPATŘENÍ	
Název přílohy:	Situace dopravního značení 1. etapa	
	Čís. přílohy:	02

Situace dopravního
značení 2. etapa
MĚŘÍTKO 1:1000

Schéma B/6 dle TP 66/2015
Standardní pracovní místo v dci.
Zúžení vozovky na jeden jízdní pruh. Rozšíření
průjezdu svátečním signačním zařízením.

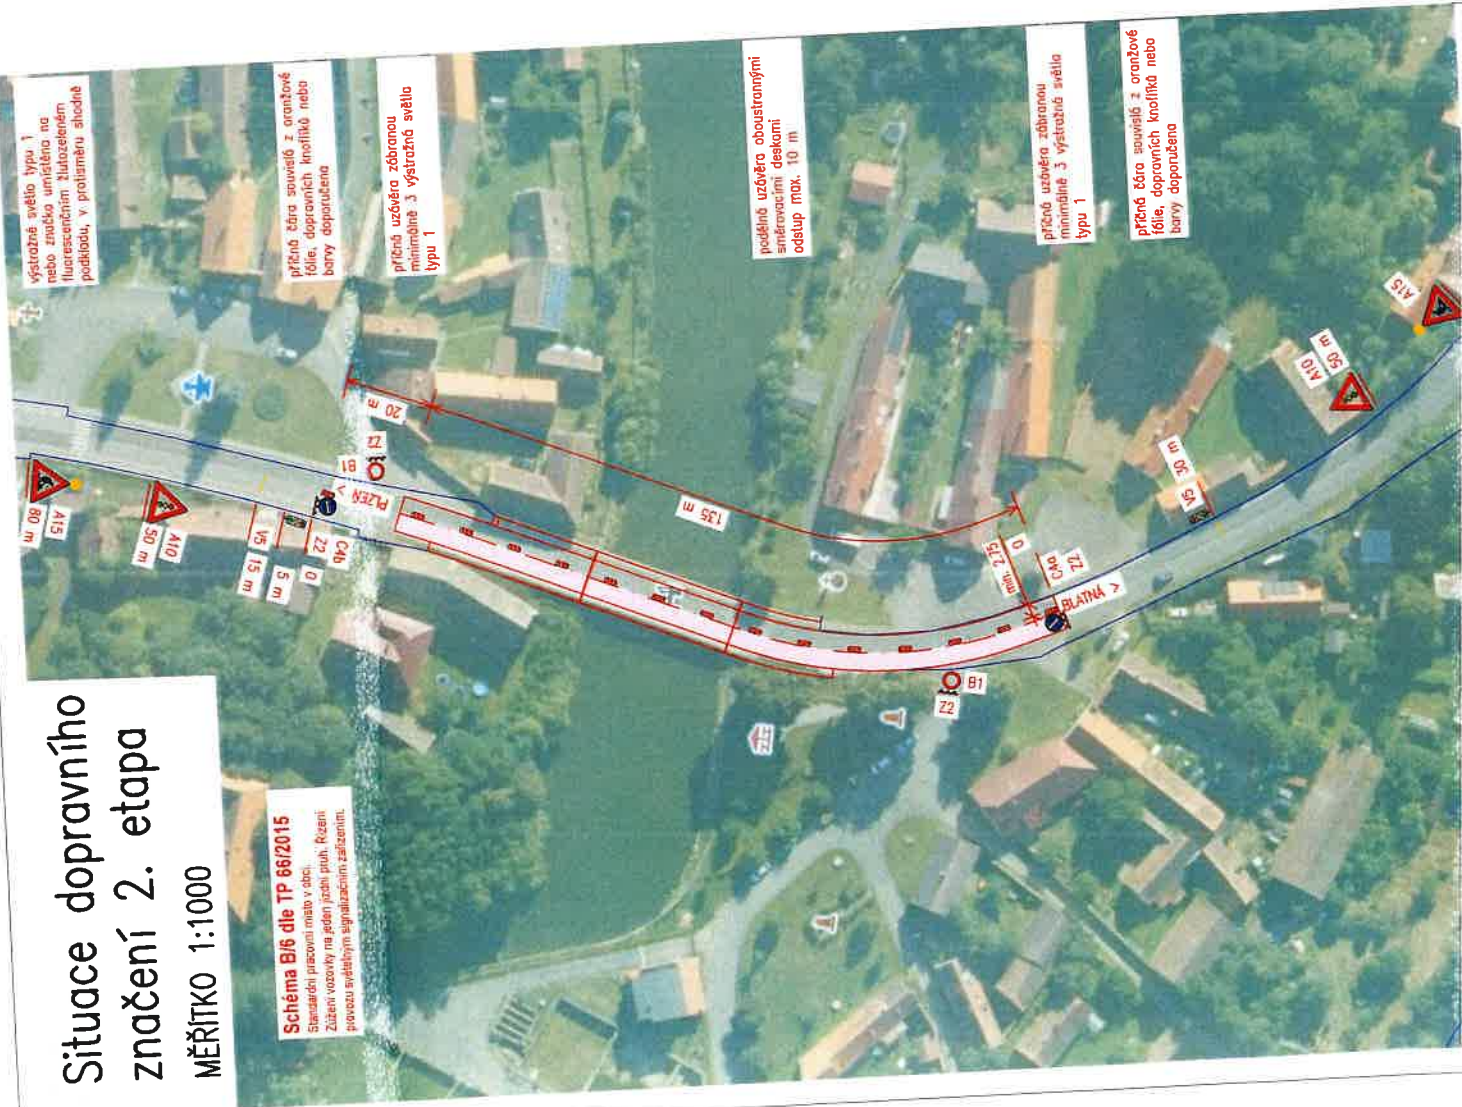

výstražné světlo typu 1
nebo značka umístěná na
fluorescenčním hláskovém
podkladu, v protisměru sloně

příčná čára souvislá z oranžové
folie, dopravních knoflíků nebo
barvy doporučená

příčná úzkostná zbarvená
minimálně 3 výstražná světla
typu 1

podélné úzkostné oboustrannými
směrovacími deskami
odstup max. 10 m

příčná úzkostná zbarvená
minimálně 3 výstražná světla
typu 1

příčná čára souvislá z oranžové
folie, dopravních knoflíků nebo
barvy doporučená

KRAJSKÝ ÚŘAD - JIHOČESKÝ KRAJ
Odbor dopravy a silničního hospodářství
Dopravní
W. J. 20. 11. 2026
17. 01. 2026

SO 181 - DOPRAVNĚ INŽENÝRSKÉ OPATŘENÍ

D.1

DOS/PDPS

INVESTOR:
ŘEDITELSTVÍ SILNIC A DÁLNIC s. p.
Čerňanská 2023/12, 140 00 PRAHA 4
stavbu zajišťuje SPRÁVA ČESKÉ BUDĚJOVICE
Lidická 49/110, 370 44 ČESKÉ BUDĚJOVICE

ŘEDITELSTVÍ
SILNIC
A DÁLNIC

Souřadnicový systém: S - JTSK
Výškový systém: Bpv

Vedoucí projektant:	Ing. Jaromír RUŠAR
Zodpovědný projektant:	Ing. Květoslav RUŠAR
Vypracoval:	Ing. Tomáš KNOBLOCH
Kontroloval:	Ing. Radoslav HOLÝ
Kraj:	JIHOČESKÝ
Zadavatel:	ŘEDITELSTVÍ SILNIC A DÁLNIC s. p.
Název akce:	1/20 Tchořovice, most ev. č. 20-054
SO 181 - DOPRAVNĚ INŽENÝRSKÉ OPATŘENÍ	
Název přílohy:	Situace dopravního značení 2. etapa

Rušar mosty
Slavičkov 1a, 638 00 Brno
Tel.: 545 222 037
E-mail: info@rusar.cz

Datum:	03 / 2025
Formát:	2 A4
Měřítko:	1:1000
Účel:	DOS/PDPS
Čís. zakáz.:	53 - 2024
Archivní čís.:	53 - 2024
Čís. soupravy:	Čís. přílohy: 03