

Z2.3b
VPS1

LBK 293


VPS3

Z1.6

I/20

LEGENDA	
HRANICE	
	HRANICE ŘEŠENÉHO ÚZEMÍ = HRANICE ÚZEMÍ OBCE
	ZASTAVĚNÉ ÚZEMÍ OBCE K DATU 07/2014
	P1 PLOCHY PŘESTAVBY
	Z1.1-6 ZASTAVITELNÉ PLOCHY (Z1.1-6, Z2.1-6)
VEŘEJNĚ PROSPĚŠNÉ STAVBY	
	VPS1 KORIDOR PRO SILNICI I/20 (DLE ŽÚR D7)
	VPS2 KORIDOR PRO VODOVOD Blatná-Lněňe (DLE ŽÚR V6)
	VPS3 ČOV – TCHOŘOVICE
	VPS4,5 PŘELOŽKA – NÁPOJENÍ NA I/20
VEŘEJNĚ PROSPĚŠNÁ OPATŘENÍ	
	VPO 1-4 NÁVRH LOKÁLNÍHO BIKORIDORU 285, 286, 293, 1

ZÁZNAM O ÚČINNOSTI	
A) SPRÁVNÍ ORGÁN, KTERÝ ÚZEMNÍ PLÁN VYDAL	ZASTUPITELSTVO OBCE TCHOŘOVICE
B) DATUM NABYTÍ ÚČINNOSTI	
C) PORÍZOVATEL, ÚŘEDNÍ OSOBA PORÍZOVATELE	MĚSTSKÝ ÚŘAD BLATNÁ vedoucí odboru: Bc. Václav Koubek odbor výstavby a územního plánování T.Š.Masaryka 322, 388 11 Blatná pověřená osoba pořizovatele: Ing. Hana Roudnická

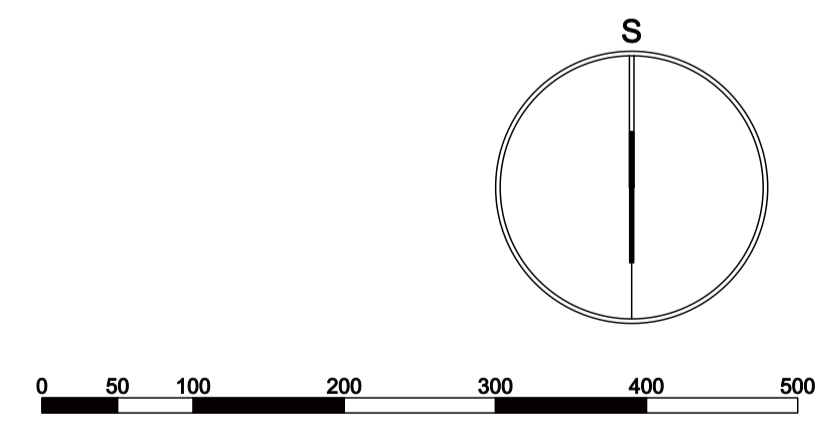

AKCE			
ÚZEMNÍ PLÁN TCHOŘOVICE			
OBJEDNATEL OBEC TCHOŘOVICE	PORÍZOVATEL MĚSTSKÝ ÚŘAD BLATNÁ	ČÍSLO PARÉ	
PROJEKTANT Ing. arch. ZDENĚK GOTTFRIED out. architekt ČKA 02424	AUTORIZAČNÍ RAZÍTKO		
ZHOTOVITEL Ing. arch. ZDENĚK GOTTFRIED IČ 41874439 NOVOHRADSKÁ 1 370 01 ČESKÉ BUDĚJOVICE TELEFON: 604 236 808 WWW.ZDENEKGOTTFRIED.CZ	DATUM 07/2014		
STUPEŇ NÁVRH	VÝKRES VEŘEJNĚ PROSPĚŠNÝCH STAVEB, OPATŘENÍ A ASANACÍ		
ČÍSLO VÝKRESU I/3 - část B	MĚŘÍTKO 1:5000		