


LEGENDA	
HRANICE	
	HRANICE ŘEŠENÉHO ÚZEMÍ = HRANICE ÚZEMÍ OBCE
	ZASTAVĚNÉ ÚZEMÍ OBCE K DATU 07/2014
	P1 PLOCHY PŘESTAVBY
	Z1.1-6 ZASTAVITELNÉ PLOCHY (Z1.1-6, Z2.1-6)
PLOCHY S ROZDÍLNÝM ZPŮSOBEM VYUŽITÍ	
STAV	NÁVRH
	PLOCHY SMÍŠENÉ OBYTNÉ
	PLOCHY REKREACE
	PLOCHY VEŘEJNÉ INFRASTRUKTURY SPORT A REKREACE 1
	PLOCHY OBČANSKÉHO VYBAVENÍ SPORT A REKREACE 2
	PLOCHY VEŘEJNÝCH PROSTRANSTVÍ
	PLOCHY DOPRAVNÍ INFRASTRUKTURY ŽELEZNIČNÍ
	SILNICE I. TŘÍDY
	SILNICE II. a III. TŘÍDY
	MÍSTNÍ KOMUNIKACE
	POLNÍ A LESNÍ CESTY
	PLOCHY VÝROBY A SKLADOVÁNÍ
	PLOCHY SMÍŠENÉ VÝROBNÍ – SÁDKY
	PLOCHY TECHNICKÉ INFRASTRUKTURY
	PLOCHY VODNÍ A VODOHOSPODÁRSKÉ
	PLOCHY ZEMĚDĚLSKÉ
	PLOCHY LESNÍ
	PLOCHY SMÍŠENÉ NEZASTAVĚNÉHO ÚZEMÍ
KONCEPCE TECHNICKÉ INFRASTRUKTURY	
STAV	NÁVRH
	VZDUŠNÉ EL. VEDENÍ 22kV
	TRAFOSTANICE
	VODNÍ ZDROJ – VRT
	VODOVOD – VÝTLAK
	VODOJEM
	VODOVOD
	KANALIZACE
	PLYNOVOD STL
	REGULAČNÍ STANICE
	PLYNOVOD VTL
	KOMUNIKAČNÍ VEDENÍ
	RADIOVÉ SMĚROVÉ SPOJE
	KORIDOR PRO VODOVOD V6
KONCEPCE USPOŘÁDÁNÍ KRAJINY	
	NADREGIONÁLNÍ BIOCENTRUM
	REGIONÁLNÍ BIOKORIDOR 101
	LOKÁLNÍ BIOCENTRUM
	LOKÁLNÍ BIOKORIDOR 285, 286, 293
	PŘÍRODNÍ REZERVAČE
	OCHRANNÉ PÁSMO PŘÍRODNÍ REZERVAČE
	PŘÍRODNÍ PARK
	NATURA 2000
	MIGRAČNÍ KORIDOR
LIMITY VYUŽITÍ ÚZEMÍ	
	OCHRANNÉ PÁSMO DOPRAVNÍ INFRASTRUKTURY ŽELEZNIČNÍ SILNIČNÍ
	VZDÁLENOST 50m OD KRAJE LESA
	OCHRANNÉ PÁSMO VZDUŠNÉHO EL. VEDENÍ, TRAFOSTANICE
	OCHRANNÉ PÁSMO VODNÍHO ZDROJE I.stupeň
	OCHRANNÉ PÁSMO VODNÍHO ZDROJE II.stupeň
	OCHRANNÉ PÁSMO PLYNOVODU
	BEZPEČNOSTNÍ PÁSMO PLYNOVODU
	ÚZEMÍ S ARCHEOLOGICKÝMI NÁLEZY
	REGION LIDOVÉ ARCHITEKTURY
	NEMOVITÁ KULTURNÍ PAMÁTKA 1 tvrz 2 venkovská usedlost čp 10 3 venkovská usedlost čp 12
	1
VEŘEJNĚ PROSPĚŠNÉ STAVBY	
	VPS1 KORIDOR PRO SILNICI I/20 (DLE ZŮR D7)
	VPS2 KORIDOR PRO VODOVOD Blatná-Lnáře (DLE ZŮR V6)
	VPS3 ČOV – TCHOŘOVICE
	VPS4.5 PŘELOŽKA – NÁPOJENÍ NA I/20
VEŘEJNĚ PROSPĚŠNÁ OPATŘENÍ	
	VPO 1-4 NÁVRH LOKÁLNÍHO BIOKORIDORU 285, 286, 293, 1

ZÁZNAM O ÚČINNOSTI	
A) SPRÁVNÍ ORGÁN, KTERÝ ÚZEMNÍ PLÁN VYDAL	ZASTUPITELSTVO OBCE TCHOŘOVICE
B) DATUM NABYTÍ ÚČINNOSTI	
C) POŘIZOVATEL, ÚŘEDNÍ OSOBA POŘIZOVATELE	MĚSTSKÝ ÚŘAD BLATNÁ vedoucí odboru: Bc. Václav Koubek odbor výstavby a územního plánování T.C.Masarykova 322, 388 11 Blatná pověřené osobě pořizovatele: Ing. Hana Roudnická

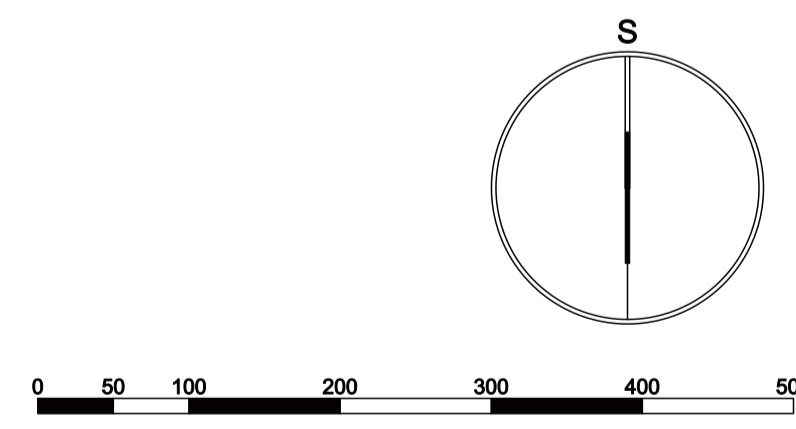

AKCE			
ODŮVODNĚNÍ ÚZEMNÍHO PLÁNU ÚZEMNÍ PLÁN TCHOŘOVICE			
OBJEDNATEL OBEC TCHOŘOVICE	POŘIZOVATEL MĚSTSKÝ ÚŘAD BLATNÁ		
PROJEKTANT Ing. arch. ZDENĚK GOTTFRIED out. architekt ČKA 02424	AUTORIZAČNÍ RAZÍTKO	ČÍSLO PARÉ	
ZHOTOVITEL Ing. arch. ZDENĚK GOTTFRIED IČ 41874439 NOVOHRADSKÁ 1 370 01 ČESKÉ BUDĚJOVICE TELEFON: 604 236 808 WWW.ZDENEKGOTTFRIED.CZ	DATUM 07/2014		
STUPEŇ NÁVRH	VÝKRES KOORDINAČNÍ VÝKRES		
ČÍSLO VÝKRESU I/1- část B	MĚŘÍTKO 1:5000		