


LEGENDA	
	HRANICE ŘEŠENÉHO ÚZEMÍ = HRANICE ÚZEMÍ OBCE
	ZASTAVĚNÉ ÚZEMÍ OBCE K DATU 07/2014
	LOKALITY ODSOUHLAŠENÉ K VYNĚTÍ V ÚPÚ TCHOŘOVICE 2005 (ZA1.1-7)
	LOKALITY NAVRŽENÉ K VYNĚTÍ ZE ZPF (ZA2.1-6)
	LOKALITY NAVRŽENÉ K VYNĚTÍ Z PUPFL (ZL1-3)
	HRANICE BPEJ
	KÓD BPEJ
	TRÍDA OCHRANY
	ZEMĚDĚLSKÁ PŮDA S TRÍDOU OCHRANY I.
	ZEMĚDĚLSKÁ PŮDA S TRÍDOU OCHRANY II.
	ZEMĚDĚLSKÁ PŮDA S TRÍDOU OCHRANY III.
	ZEMĚDĚLSKÁ PŮDA S TRÍDOU OCHRANY IV.
	ZEMĚDĚLSKÁ PŮDA S TRÍDOU OCHRANY V.
	POZEMKY URČENÉ K PLNĚNÍ FUNKCE LEŠA
	PLOCHY VODNÍ A VODOHOSPODÁRSKÉ
	PLOCHY S ODVODNĚNÍM

ZÁZNAM O ÚČINNOSTI	
A) SPRÁVNÍ ORGÁN, KTERÝ ÚZEMNÍ PLÁN VYDAL	ZASTUPITELSTVO OBCE TCHOŘOVICE
B) DATUM NABYTÍ ÚČINNOSTI	
C) POŘIZOVATEL, ÚŘEDNÍ OSOBA POŘIZOVATELE	MĚSTSKÝ ÚŘAD BLATNÁ vedoucí odboru: Bc. Václav Koubek odbor výstavby a územního plánování T.G.Masaryka 322, 388 11 Blatná pověřená osoba pořizovatele: Ing. Hana Roudnická

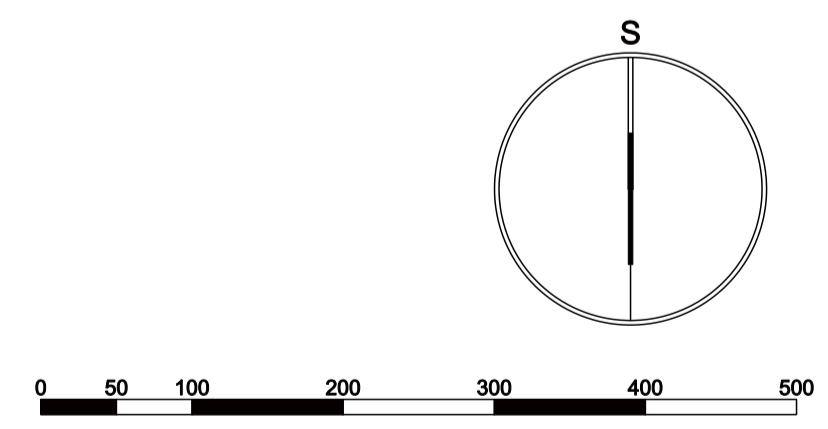

AKCE ODŮVODNĚNÍ ÚZEMNÍHO PLÁNU ÚZEMNÍ PLÁN TCHOŘOVICE			
OBJEDNATEL OBEC TCHOŘOVICE	POŘIZOVATEL MĚSTSKÝ ÚŘAD BLATNÁ	ČÍSLO PARÉ	
PROJEKTANT Ing. arch. ZDENĚK GOTTFRIED out. architekt ČKA 02424	AUTORIZAČNÍ RAZÍTKO		
ZHOTOVITEL Ing. arch. ZDENĚK GOTTFRIED IČ 41874439 NOVOHRADSKÁ 1 370 01 ČESKÉ BUDĚJOVICE TELEFON: 604 236 808 WWW.ZDENEKGOTTFRIED.CZ	DATUM 07/2014		
STUPĚŇ NÁVRH			
VÝKRES VÝKRES PŘEDPOKLÁDANÝCH ZÁBORŮ PŮDNÍHO FUNDU			
ČÍSLO VÝKRESU II/2- část B	MĚŘÍTKO 1:5000		