
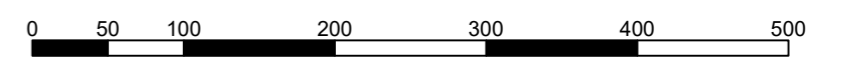


| LEGENDA | |
|---------|-------------------------------------|
| HRANICE | |
| | KATASTRÁLNÍ ÚZEMÍ |
| | ZASTAVĚNÉ ÚZEMÍ OBCE K DATU 12/2019 |
| | Z1.x, Z2.x ZASTAVITELNÉ PLOCHY |
| | LZx HRANICE LOKALIT ZMĚNY (LZ1-LZ6) |

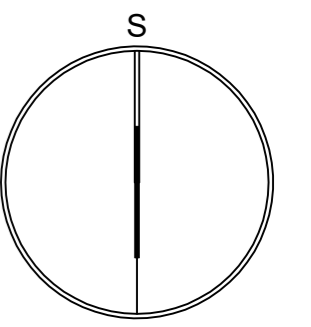

| AKCE | | |
|--|-----------------------------------|------------|
| ZMĚNA Č. 1 ÚZEMNÍ PLÁN TCHOŘOVICE | | |
| OBJEDNATEL OBEC TCHOŘOVICE | PŘÍROVATEL MĚSTSKÝ ÚŘAD BLATNÁ | ČÍSLO PARÉ |
| PROJEKTANT Ing. arch. ZDENĚK GOTTFRIED out. architekt ČKA 02424 | AUTORIZAČNÍ RAZÍTKO | |
| ZHOTOVITEL Ing. arch. ZDENĚK GOTTFRIED IČ 41874439 NOVOHRADSKÁ 1 370 01 ČESKÉ BUDĚJOVICE TELEFON: 604 236 808 WWW.ZDENEKGOTTFRIED.CZ | | |
| STUPEŇ | DATUM 12/2019 | |
| VÝKRES VÝKRES ZÁKLADNÍHO ČLENĚNÍ ÚZEMÍ | | |
| ČÍSLO VÝKRESU I/1 | MĚŘÍTKO 1:5000 | |