




LEGENDA	
HRANICE	
	KATASTRÁLNÍ ÚZEMÍ
	ZASTAVĚNÉ ÚZEMÍ OBCE K DATU 12/2019
	Z1.x, Z2.x ZASTAVITELNÉ PLOCHY
	HRANICE LOKALIT ZMĚNY (LZ1-LZ6)

KONCEPCE TECHNICKÉ INFRASTRUKTURY	
STW	NÁVRH
	KORIDOR PRO VODOVOD V6 - STARÝ
	KORIDOR PRO VODOVOD V6 - NOVÝ

KONCEPCE USPOŘÁDÁNÍ KRAJINY	
	LOKÁLNÍ BIOKORIDOR
	RUŠENÝ LOKÁLNÍ BIOKORIDOR

PLOCHY S ROZDÍLNÝM ZPŮSOBEM VYUŽITÍ		STW	NÁVRH
	SO		
			PLOCHY SMÍŠENÉ OBYTNÉ
	VP		PLOCHY REKREACE
	DZ		PLOCHY VEŘEJNÝCH PROSTRANSTVÍ
			ZELEZNČNÍ SILNICE I. TŘÍDY
	DS-I		SILNICE II. a III. TŘÍDY
			MÍSTNÍ KOMUNIKACE
	DS		PLOCHY DOPRAVNÍ INFRASTRUKTURY
	DM		POLNÍ A LESNÍ CESTY
	DC		
	TI		PLOCHY TECHNICKÉ INFRASTRUKTURY
			TRASA VODOVODU
	VV		PLOCHY VODNÍ A VODOHOSPODÁŘSKÉ
	NZ		PLOCHY ZEMĚDĚLSKÉ
	NS		PLOCHY LESNÍ
			PLOCHY SMÍŠENÉ NEZASTAVĚNÉHO ÚZEMÍ

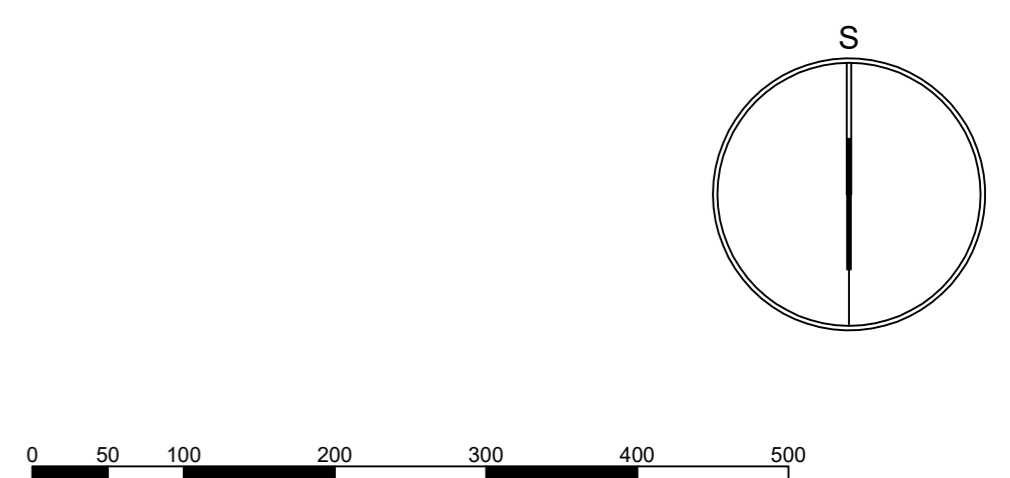

AKCE			
ZMĚNA Č. 1 ÚZEMNÍHO PLÁNU TCHOŘOVICE		POŘIZOVATEL	
OBJEDNATEL OBEC TCHOŘOVICE		MĚSTSKÝ ÚŘAD BLATNÁ	
PROJEKTANT Ing. arch. ZDENĚK GOTTFRIED out. architekt ČKA 02424		AUTORIZAČNÍ RAZÍTKO	ČÍSLO PÁRE
ZHOVIATEL Ing. arch. ZDENĚK GOTTFRIED IČ 41874439 NOVOHRADSKÁ 1 370 01 ČESKÉ BUDĚJOVICE TELEFON: 604 236 808 WWW.ZDENEKGOTTFRIED.CZ		DATUM 12/2019	
STUPEŇ HLAVNÍ VÝKRES		MĚŘÍTKO 1:5000	
ČÍSLO VÝKRESU I/2			