
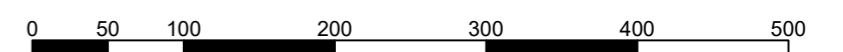


LEGENDA	
HRANICE	
	KATASTRÁLNÍ ÚZEMÍ
	ZASTAVĚNÉ ÚZEMÍ OBCE K DATU 12/2019
	Z1.x, Z2.x ZASTAVITELNÉ PLOCHY
	LZx HRANICE LOKALIT ZMĚNY (LZ1-LZ6)

VEŘEJNĚ PROSPĚŠNÉ STAVBY	
	VPS2 KORIDOR PRO VODOVOD Blatná-Lněře (DLE ZÚR V6)
	VPS3 ČOV - TCHOŘOVICE

VEŘEJNĚ PROSPĚŠNÁ OPATŘENÍ	
	VPO 1 NÁVRH LOKÁLNÍHO BOKORIDORU 285

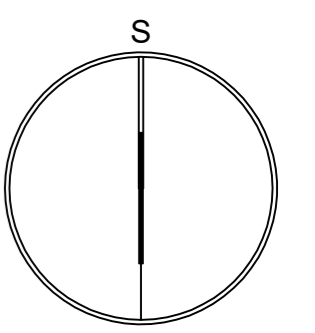

AKCE ZMĚNA Č. 1 ÚZEMNÍHO PLÁNU TCHOŘOVICE			
OBJEDNATEL OBEC TCHOŘOVICE	PORADNATEL MĚSTSKÝ ÚŘAD BLATNÁ	ČÍSLO PARÉ	
PROJEKTANT Ing. arch. ZDENĚK GOTTFRIED aut. architekt ČKA 02424	AUTORIZAČNÍ RAZÍTKO		
ZHOTOVITEL Ing. arch. ZDENĚK GOTTFRIED IČ 41874439 NOVOHRADSKÁ 1 370 01 ČESKÉ BUDĚJOVICE TELEFON: 604 236 808 WWW.ZDENEKGOTTFRIED.CZ			
STUPEŇ	DATUM 12/2019		
VÝKRES VÝKRES VEŘEJNĚ PROSPĚŠNÝCH STAVEB, OPATŘENÍ A ASANACÍ			
ČÍSLO VÝKRESU I/3	MĚŘÍTKO 1:5000		