
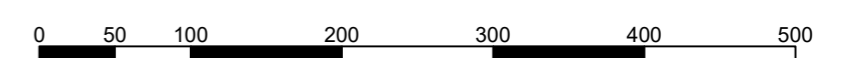


LEGENDA	
	KATASTRÁLNÍ OZEMÍ
	ZASTAVĚNÉ OZEMÍ OBCE K DATU 08/2018
	LZx HRANICE LOKALIT ZMĚNY
	ZAx LOKALITA SE ZÁBĚREM ZPF DLE ZMĚNY č. 1
	HRANICE BPEJ
	7.29.11 KÓD BPEJ
	V. TŘÍDA OCHRANY
	ZEMĚDĚLSKÁ PŮDA S TŘÍDOU OCHRANY III.
	ZEMĚDĚLSKÁ PŮDA S TŘÍDOU OCHRANY IV.

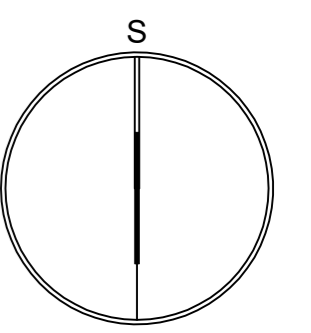

AKCE			
ODŮJVDNĚNÍ ZMĚNY Č.1			
ÚZEMNÍHO PLÁNU TCHOŘOVICE			
OBJEDNATEL OBEC TCHOŘOVICE	PORADOVATEL MĚSTSKÝ ÚŘAD BLATNA	ČÍSLO PARÉ	
PROJEKTANT Ing. arch. ZDENĚK GOTTFRIED out. architekt ČKA 02424	AUTORIZAČNÍ RAZÍTKO		
ZHOTOVITEL Ing. arch. ZDENĚK GOTTFRIED IČ 41874439 NOVOHRADSKÁ 1 370 01 ČESKÉ BUDĚJOVICE TELEFON: 604 236 808 WWW.ZDENEKGOTTFRIED.CZ	DATUM 12/2019		
VÝKRES VÝKRES PŘEDPOKLÁDANÝCH ZÁBORŮ PŮDNIHO FONDŮ			
ČÍSLO VÝKRESU III/2	MĚŘÍTKO 1:5000		