



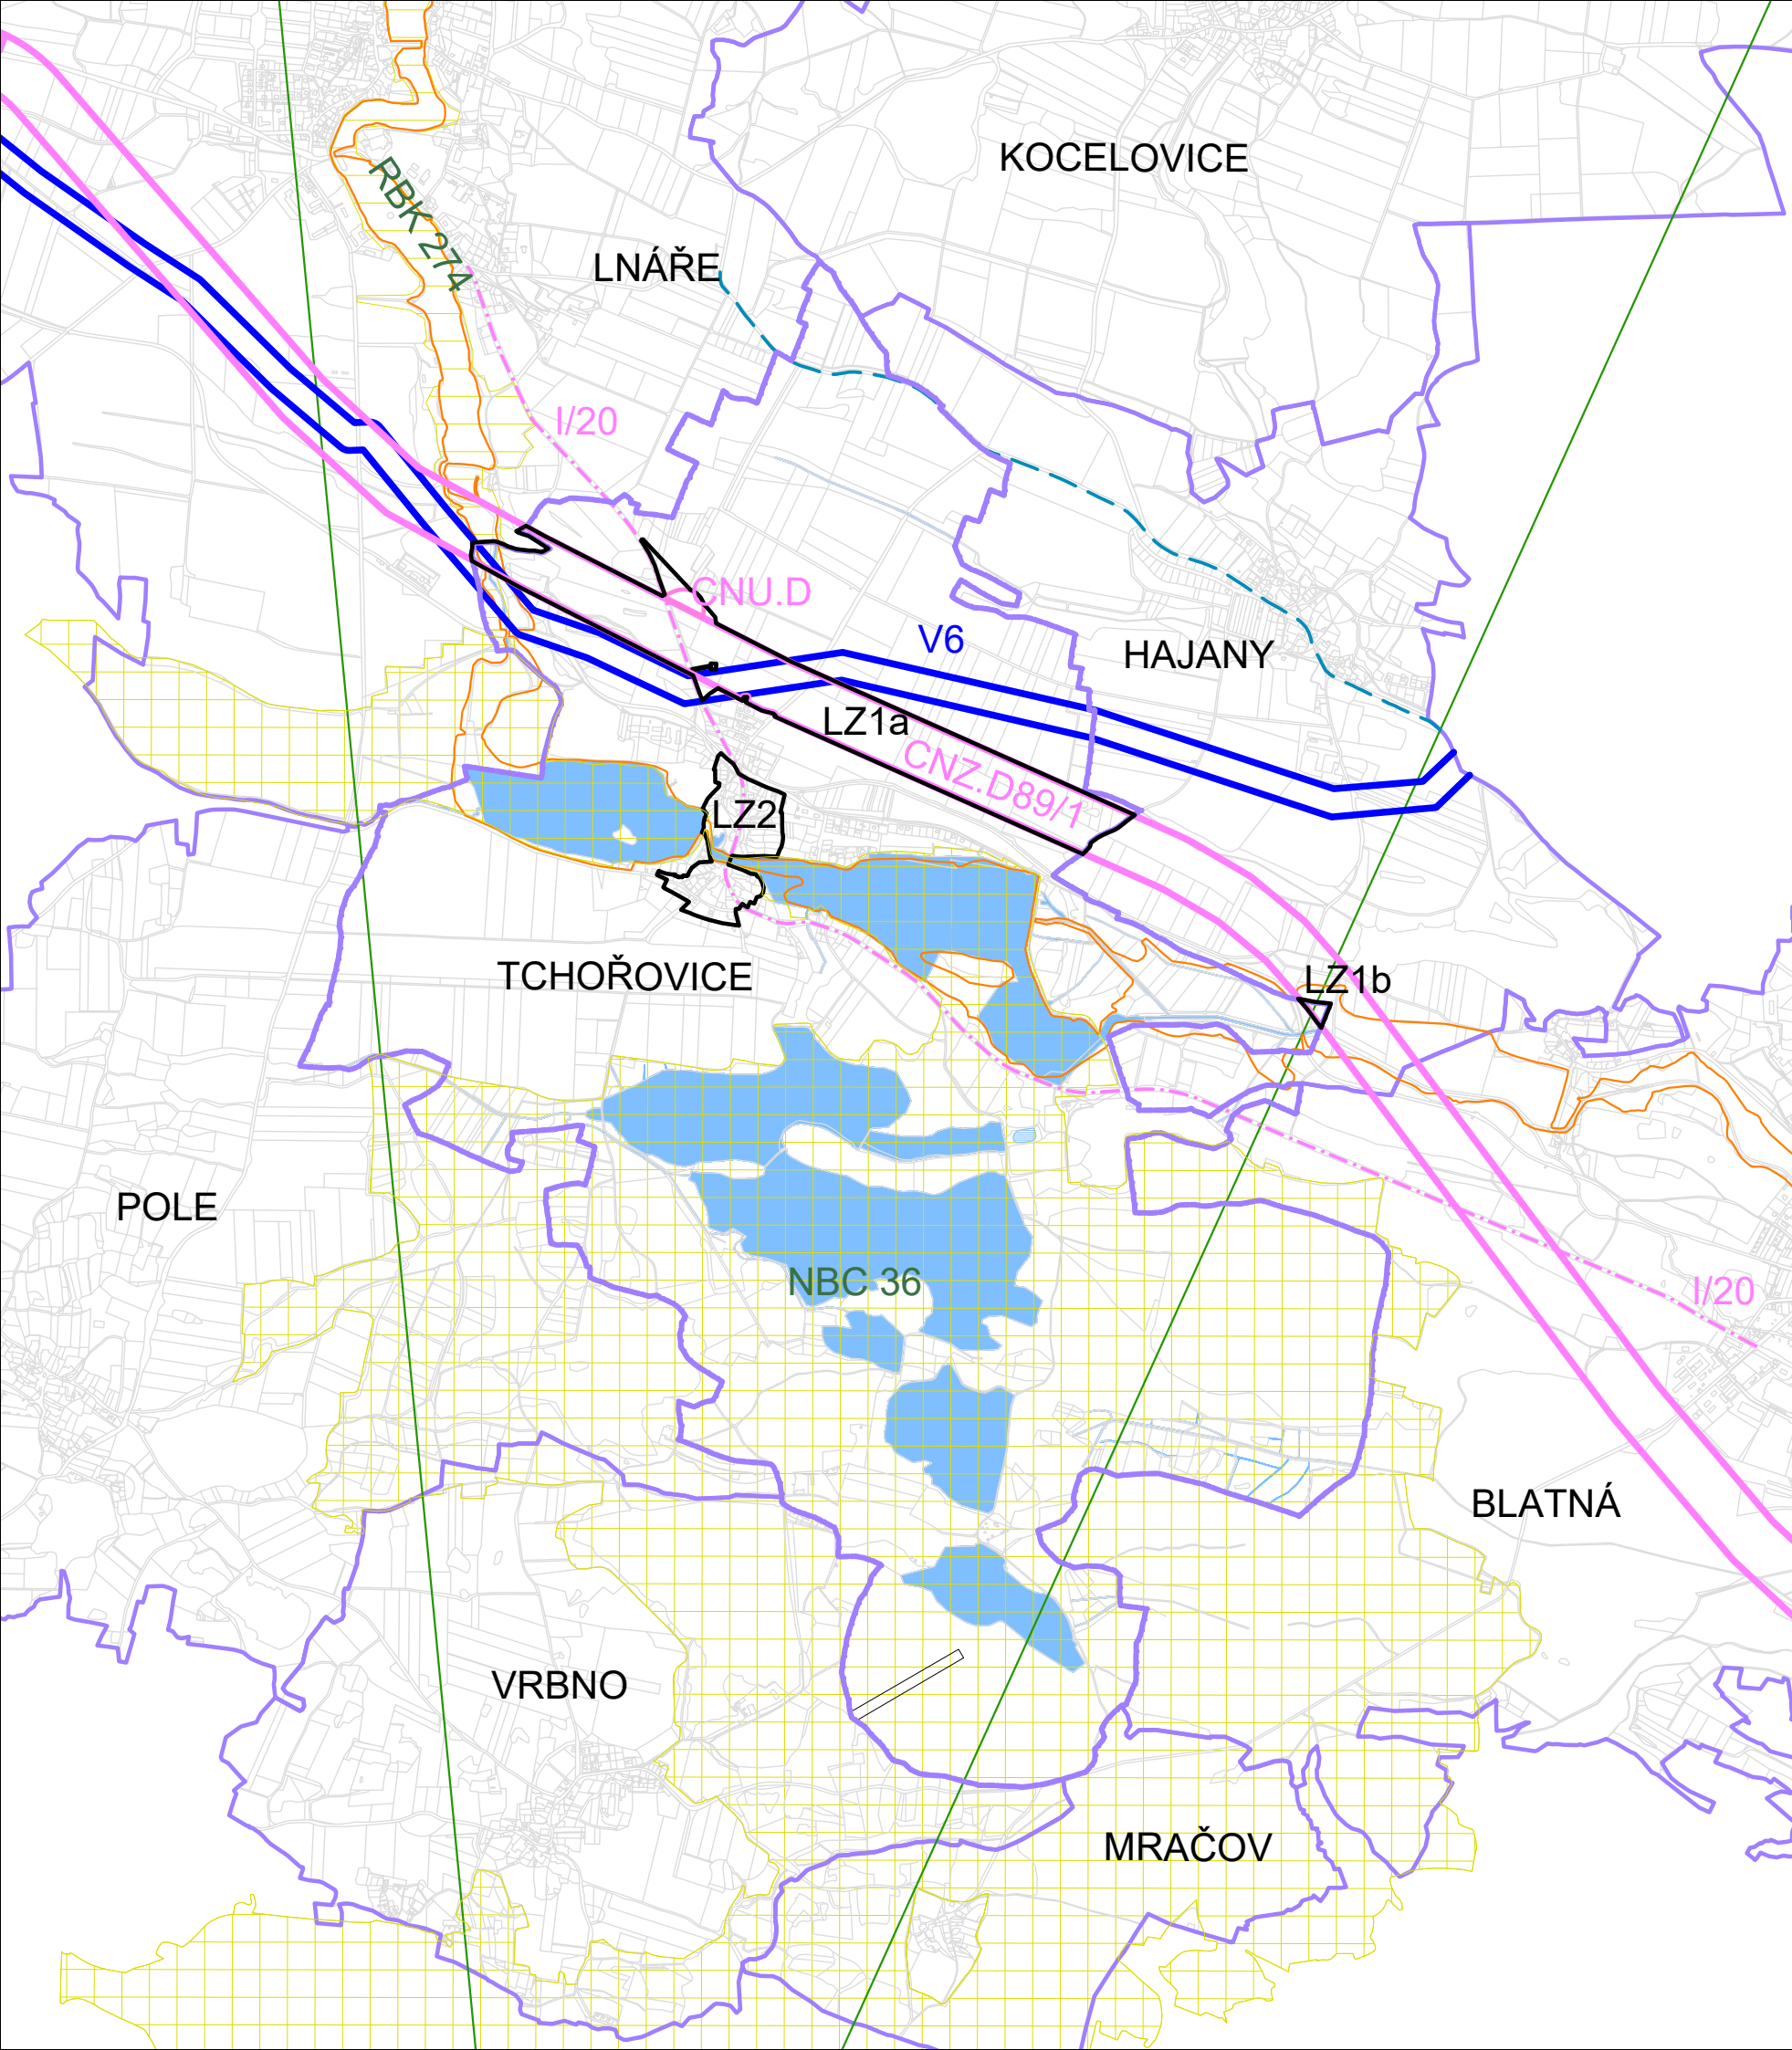

LEGENDA		
		KATASTRÁLNÍ ÚZEMÍ
		ZASTAVĚNÉ ÚZEMÍ OBCE K DATU 02/2023
	LZ1a,b, LZ2	LOKALITA ZMĚNY č. 2
		SILNICE I. třídy
		KORIDOR PRO DOPRAVNÍ INFRASTRUKTURU – CNZ.D89/1
		KORIDOR PRO DOPRAVNÍ INFRASTRUKTURU – CNU.D
		CYKLOTRASA
		REGIONÁLNÍ BIOKORIDOR
		NADREGIONÁLNÍ BIOCENTRUM
		V6 – KORIDOR PRO TECHNICKOU INFRASTRUKTURU – VODOVOD
		TRASA RRT
		OP RRT
		PLOCHY VODNÍ A VODOHOSPODÁŘSKÉ
		AKTIVNÍ ZÓNA ZÁPLAVOVÉHO ÚZEMÍ

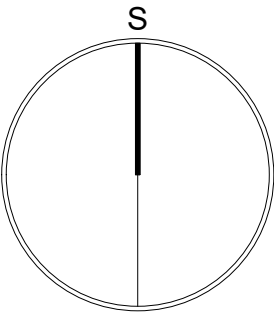

ZÁZNAM O ÚČINNOSTI	
A) SPRÁVNÍ ORGÁN, KTERÝ ZMĚNU Č.2 VYDAL	
ZASTUPITELSTVO OBCE TCHOŘOVICE	
B) DATUM NABYTÍ ÚČINNOSTI	
C) POŘIZOVATEL, ÚŘEDNÍ OSOBA POŘIZOVATELE	
Městský úřad Blatná Odbor výstavby a územního plánování Ing. Martina Linhartová	

AKCE		
ODŮVODNĚNÍ ZMĚNY Č.2 ÚZEMNÍHO PLÁNU TCHOŘOVICE		
OBJEDNATEL OBEC TCHOŘOVICE	POŘIZOVATEL MĚSTSKÝ ÚŘAD BLATNÁ	
PROJEKTANT Ing. arch. ZDENĚK GOTTFRIED aut. architekt ČKA 02424	AUTORIZAČNÍ RAZÍTKO	ČÍSLO PARÉ
ZHOTOVITEL Ing. arch. ZDENĚK GOTTFRIED IČ 41874439 NOVOHRADSKÁ 1 370 01 ČESKÉ BUDĚJOVICE TELEFON: 604 236 808 WWW.ZDENEKGOTTFRIED.CZ		
STUPEŇ NÁVRH PRO OPAKOVANÉ VEŘEJNÉ PROJEDNÁNÍ		DATUM 25.05.2025
VÝKRES VÝKRES ŠIRŠÍCH VZTAHŮ		
ČÍSLO VÝKRESU II/3	MĚŘÍTKO 1:5000	