


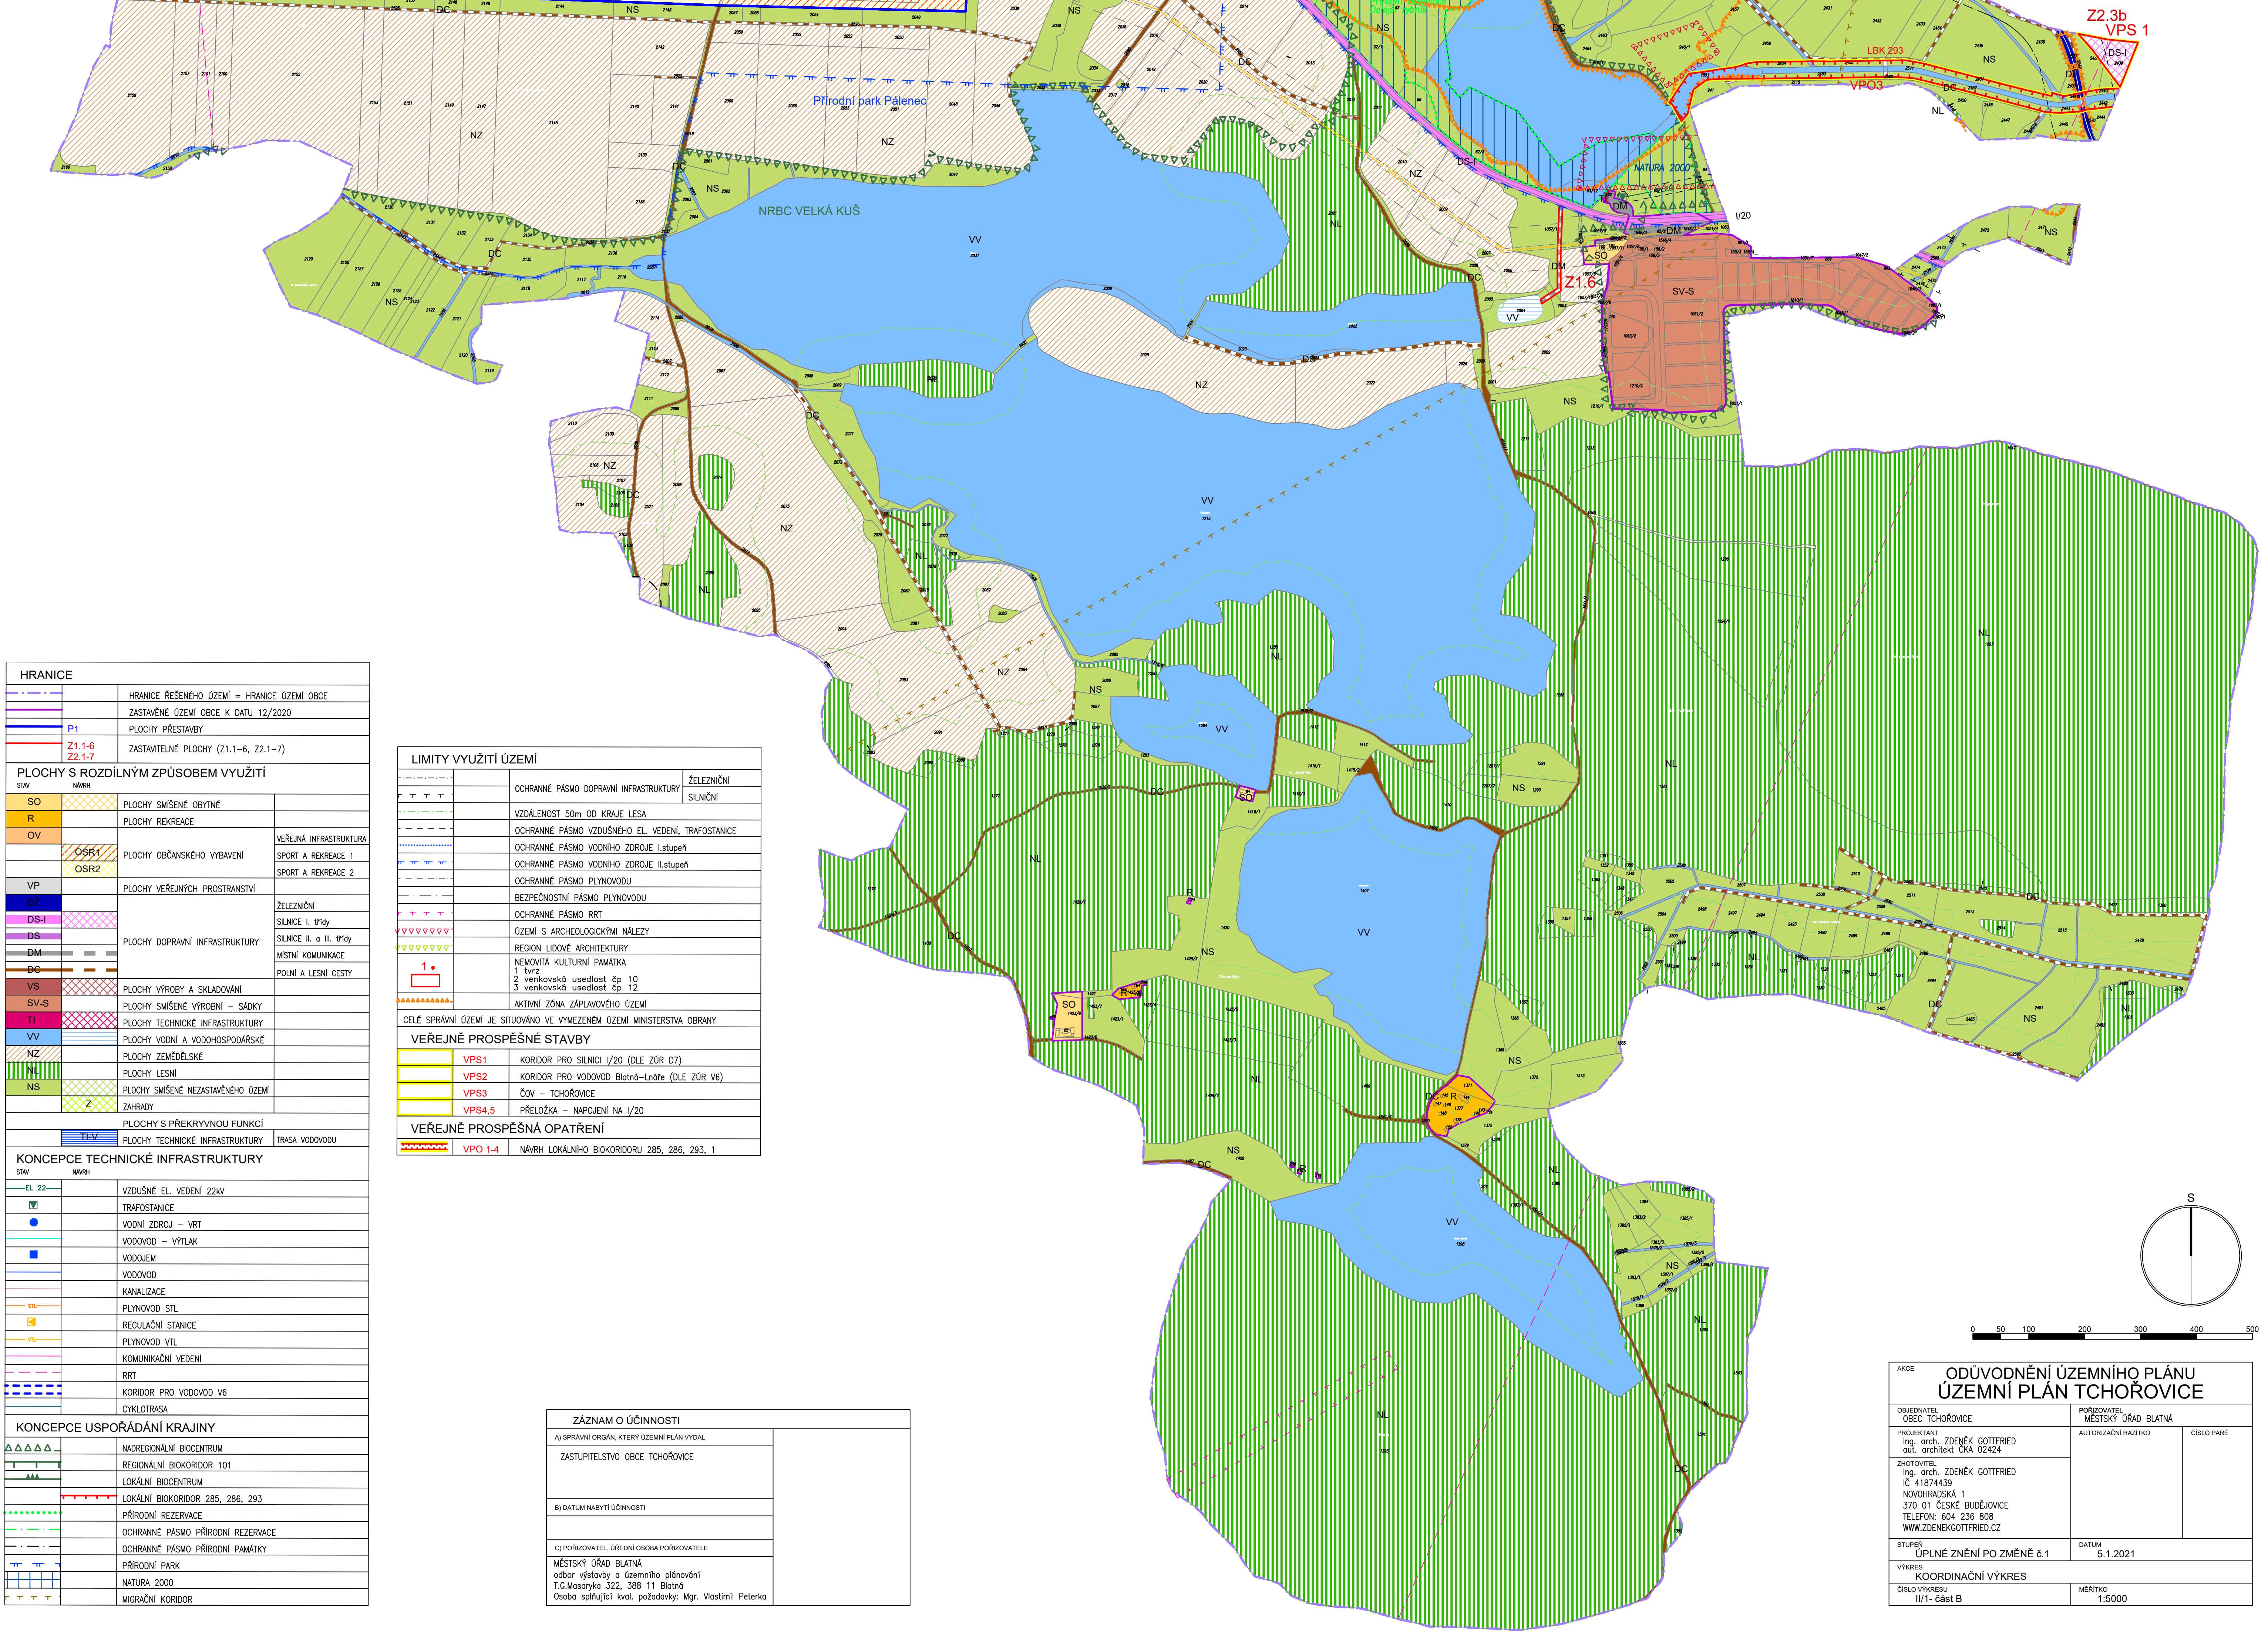

HRANICE		
		HRANICE ŘEŠENÉHO ÚZEMÍ = HRANICE ÚZEMÍ OBCE
	P1	ZASTAVĚNÉ ÚZEMÍ OBCE K DATU 12/2020
		PLOCHY PŘESTAVBY
	Z1.1-6 Z2.1-7	ZASTAVITELNÉ PLOCHY (Z1.1–6, Z2.1–7)
PLOCHY S ROZDÍLNÝM ZPŮSOBEM VYUŽITÍ		
STAV	NÁVRH	
SO		PLOCHY SMÍŠENÉ OBYTNÉ
R		PLOCHY REKREACE
OV		PLOCHY REKREACE
		PLOCHY OBČANSKÉHO VYBAVENÍ
VP		PLOCHY VEŘEJNÝCH PROSTRANSTVÍ
D2		PLOCHY VEŘEJNÝCH PROSTRANSTVÍ
DS-I		PLOCHY VEŘEJNÝCH PROSTRANSTVÍ
DS		PLOCHY VEŘEJNÝCH PROSTRANSTVÍ
DM		PLOCHY DOPRAVNÍ INFRASTRUKTURY
DC		PLOCHY DOPRAVNÍ INFRASTRUKTURY
VS		PLOCHY VÝROBY A SKLADOVÁNÍ
SV-S		PLOCHY SMÍŠENÉ VÝROBNÍ – SÁDKY
TI		PLOCHY SMÍŠENÉ VÝROBNÍ – SÁDKY
VV		PLOCHY TECHNICKÉ INFRASTRUKTURY
NZ		PLOCHY VODNÍ A VODOHOSPODÁŘSKÉ
NL		PLOCHY ZEMĚDĚLSKÉ
NS		PLOCHY LESNÍ
		PLOCHY SMÍŠENÉ NEZASTAVĚNÉHO ÚZEMÍ
		ZAHRADY
		PLOCHY S PŘEKRYVNOU FUNKCÍ
		PLOCHY TECHNICKÉ INFRASTRUKTURY
KONCEPCE TECHNICKÉ INFRASTRUKTURY		
STAV	NÁVRH	
EL 22		VZDUŠNÉ EL. VEDENÍ 22kV
		TRAFOSTANICE
		VODNÍ ZDROJ – VRT
		VODOVOD – VÝTLAK
		VODOJEM
		VODOVOD
		KANALIZACE
STL		PLYNOVOD STL
		REGULAČNÍ STANICE
VTL		PLYNOVOD VTL
		KOMUNIKAČNÍ VEDENÍ
		RRT
		KORIDOR PRO VODOVOD V6
		CYKLOTRASA
KONCEPCE USPOŘÁDÁNÍ KRAJINY		
		NADREGIONÁLNÍ BIOCENTRUM
		REGIONÁLNÍ BIOKORIDOR 101
		LOKÁLNÍ BIOCENTRUM
		LOKÁLNÍ BIOKORIDOR 285, 286, 293
		PŘÍRODNÍ REZERVACE
		OCHRANNÉ PÁSMO PŘÍRODNÍ REZERVACE
		OCHRANNÉ PÁSMO PŘÍRODNÍ PAMÁTKY
		PŘÍRODNÍ PARK
		NATURA 2000
		MIGRAČNÍ KORIDOR

LIMITY VYUŽITÍ ÚZEMÍ		
		OCHRANNÉ PÁSMO DOPRAVNÍ INFRASTRUKTURY
		VZDÁLENOST 50m OD KRAJE LESA
		OCHRANNÉ PÁSMO VZDUŠNÉHO EL. VEDENÍ, TRAFOSTANICE
		OCHRANNÉ PÁSMO VODNÍHO ZDROJE I.stupeň
		OCHRANNÉ PÁSMO VODNÍHO ZDROJE II.stupeň
		OCHRANNÉ PÁSMO PLYNOVODU
		BEZPEČNOSTNÍ PÁSMO PLYNOVODU
		OCHRANNÉ PÁSMO RRT
		ÚZEMÍ S ARCHEOLOGICKÝMI NÁLEZY
		REGION LIDOVÉ ARCHITEKTURY
		NEMOVITÁ KULTURNÍ PAMÁTKA
		1 tvrz
		3 venkovská usedlost čp 12
		AKTIVNÍ ZÓNA ZÁPLAVOVÉHO ÚZEMÍ
CELÉ SPRÁVNÍ ÚZEMÍ JE SITUOVÁNO VE VYMEZENÉM ÚZEMÍ MINISTERSTVA OBRANY		
VEŘEJNĚ PROSPĚŠNÉ STAVBY		
	VPS1	KORIDOR PRO SILNICI I/20 (DLE ZŮR D7)
	VPS2	KORIDOR PRO VODOVOD Blatná–Lnáře (DLE ZŮR V6)
	VPS3	ČOV – TCHOŘOVICE
	VPS4,5	PŘELOŽKA – NÁPOJENÍ NA I/20
VEŘEJNĚ PROSPĚŠNÁ OPATŘENÍ		
	VPO 1-4	NÁVRH LOKÁLNÍHO BIOKORIDORU 285, 286, 293, 1

ZÁZNAM O ÚČINNOSTI	
A) SPRÁVNÍ ORGÁN, KTERÝ ÚZEMNÍ PLÁN VYDAL	
ZASTUPITELSTVO OBCE TCHOŘOVICE	
B) DATUM NABÝTÍ ÚČINNOSTI	
C) POŘIZOVATEL, ÚŘEDNÍ OSOBA POŘIZOVATELE	
MĚSTSKÝ ÚŘAD BLATNÁ odbor výstavby a územního plánování T.G.Masaryka 322, 388 11 Blatná Osoba splňující kval. požadavky: Mgr. Vlastimil Peterka	

AKCE			
OBJEDNATEL OBEC TCHOŘOVICE		POŘIZOVATEL MĚSTSKÝ ÚŘAD BLATNÁ	
PROJEKTANT Ing. arch. ZDENĚK GOTTFRIED aut. architekt ČKA 02424		AUTORIZAČNÍ RAZÍTKO	ČÍSLO PARÉ
ZHOTOVITEL Ing. arch. ZDENĚK GOTTFRIED IČ 41874439 NOVOHRADSKÁ 1 370 01 ČESKÉ BUDĚJOVICE TELEFON: 604 236 808 WWW.ZDENEKGOTTFRIED.CZ			
STUPEŇ ÚPLNÉ ZNĚNÍ PO ZMĚNĚ č.1		DATUM 5.1.2021	
VÝKRES KOORDINAČNÍ VÝKRES			
ČÍSLO VÝKRESU II/1- část B		MĚRÍTKO 1:5000	