


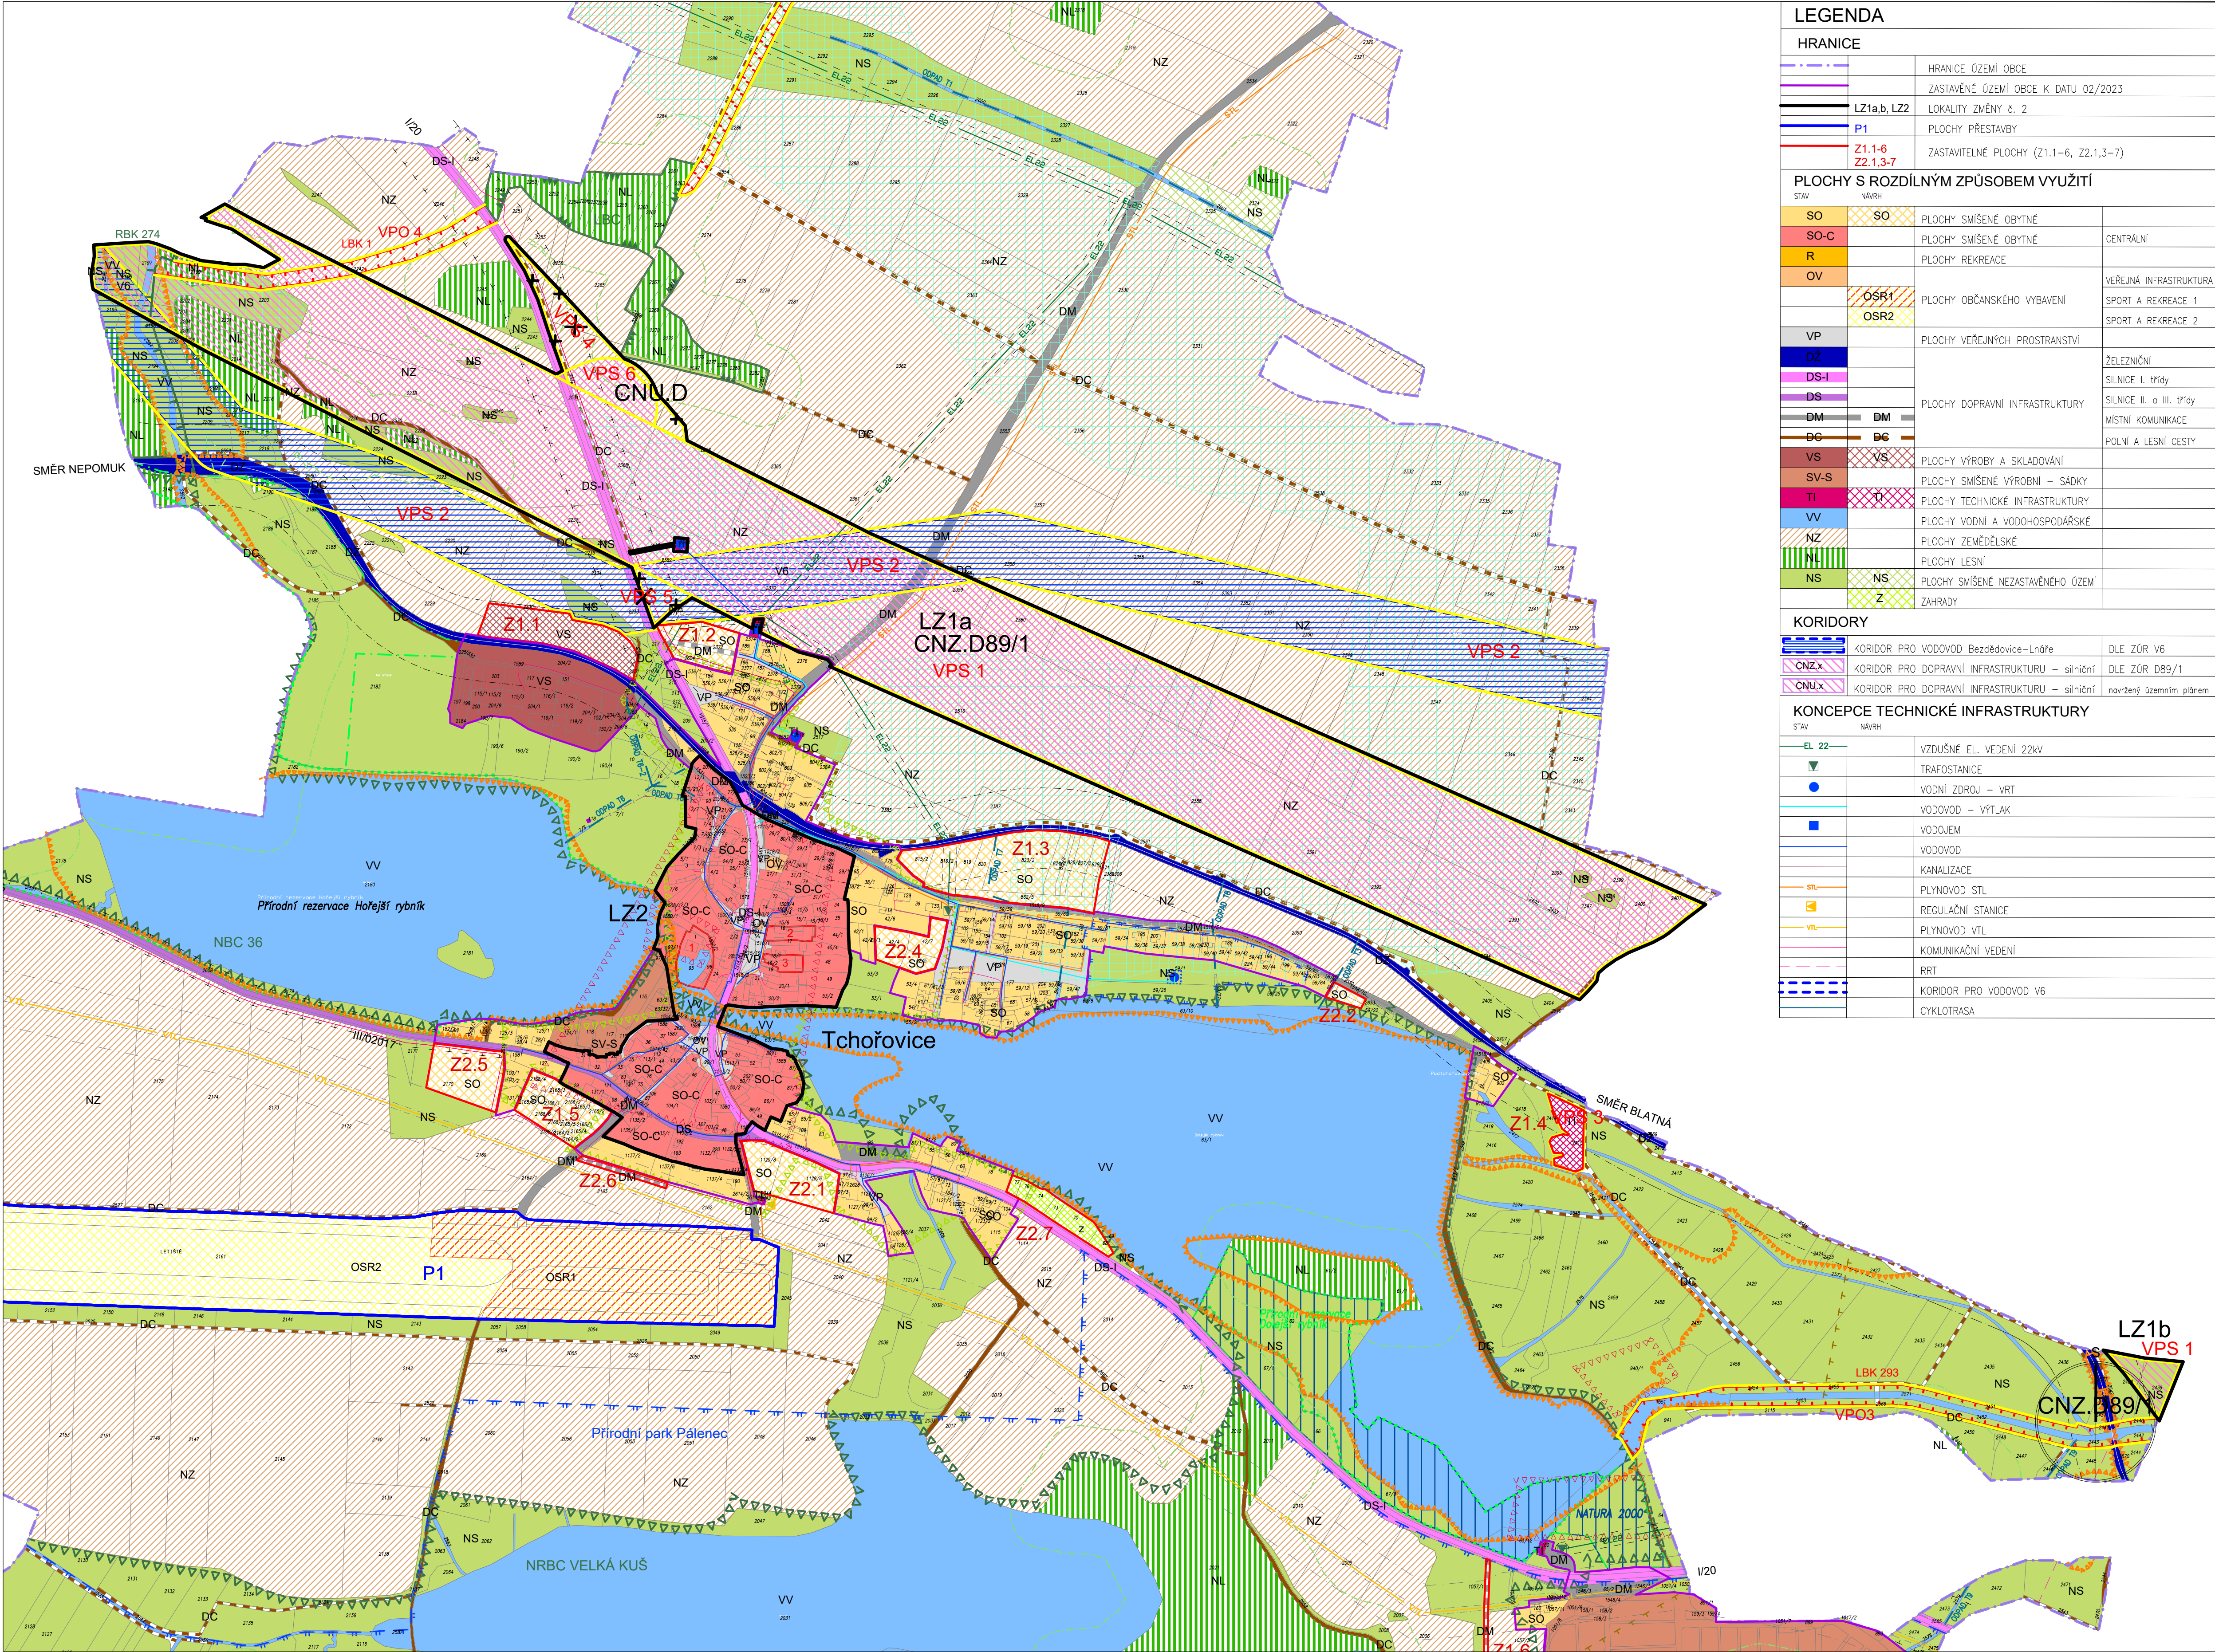

LEGENDA			
HRANICE			
		HRANICE ÚZEMÍ OBCE	
		ZASTAVĚNÉ ÚZEMÍ OBCE K DATU 02/2023	
	LZ1a,b, LZ2	LOKALITY ZMĚNY č. 2	
	P1	PLOCHY PŘESTAVBY	
	Z1.1-6 Z2.1,3-7	ZASTAVITELNÉ PLOCHY (Z1.1–6, Z2.1,3–7)	
PLOCHY S ROZDÍLNÝM ZPŮSOBEM VYUŽITÍ			
STAV	NÁVRH		
SO	SO	PLOCHY SMÍŠENÉ OBYTNÉ	
SO-C		PLOCHY SMÍŠENÉ OBYTNÉ	CENTRÁLNÍ
R		PLOCHY REKREACE	
OV			
	OSR1	PLOCHY OBČANSKÉHO VYBAVENÍ	VEŘEJNÁ INFRASTRUKTURA
	OSR2		SPORT A REKREACE 1
			SPORT A REKREACE 2
VP		PLOCHY VEŘEJNÝCH PROSTRANSTVÍ	
DŽ			ŽELEZNIČNÍ
DS-I			SILNICE I. třídy
DS			SILNICE II. a III. třídy
DM	DM	PLOCHY DOPRAVNÍ INFRASTRUKTURY	MÍSTNÍ KOMUNIKACE
DC	DC		POLNÍ A LESNÍ CESTY
VS	VS	PLOCHY VÝROBY A SKLADOVÁNÍ	
SV-S		PLOCHY SMÍŠENÉ VÝROBNÍ – SÁDKY	
TI	TI	PLOCHY TECHNICKÉ INFRASTRUKTURY	
VV		PLOCHY VODNÍ A VODOHOSPODÁŘSKÉ	
NZ		PLOCHY ZEMĚDĚLSKÉ	
NS		PLOCHY LESNÍ	
	NS	PLOCHY SMÍŠENÉ NEZASTAVĚNÉHO ÚZEMÍ	
	Z	ZAHRADY	
KORIDORY			
		KORIDOR PRO VODOVOD Bezdědovice–Lnáře	DLE ŽÚR V6
	CNZ.x	KORIDOR PRO DOPRAVNÍ INFRASTRUKTURU – silniční	DLE ŽÚR D89/1
	CNU.x	KORIDOR PRO DOPRAVNÍ INFRASTRUKTURU – silniční	navržený územním plánem
KONCEPCE TECHNICKÉ INFRASTRUKTURY			
STAV	NÁVRH		
	EL 22	VZDUŠNÉ EL. VEDENÍ 22kV	
		TRAFOSTANICE	
		VODNÍ ZDROJ – VRT	
		VODOVOD – VÝTLAK	
		VODOJEM	
		VODOVOD	
		KANALIZACE	
	STL	PLYNOVOD STL	
		REGULAČNÍ STANICE	
	VTL	PLYNOVOD VTL	
		KOMUNIKAČNÍ VEDENÍ	
		RRT	
		KORIDOR PRO VODOVOD V6	
		CYKLOTRASA	

KONCEPCE USPOŘÁDÁNÍ KRAJINY	
	NADREGIONÁLNÍ BIOCENTRUM 36
	REGIONÁLNÍ BIOKORIDOR 274
	LOKÁLNÍ BIOCENTRUM
	LOKÁLNÍ BIOKORIDOR 285, 286, 293
	PŘÍRODNÍ REZERVACE
	OCHRANNÉ PÁSMO PŘÍRODNÍ REZERVACE
	OCHRANNÉ PÁSMO PŘÍRODNÍ PAMÁTKY
	PŘÍRODNÍ PARK
	NATURA 2000
	MIGRAČNÍ KORIDOR
LIMITY VYUŽITÍ ÚZEMÍ	
	OCHRANNÉ PÁSMO DOPRAVNÍ INFRASTRUKTURY
	ŽELEZNIČNÍ SILNIČNÍ
	VZDALENOST 50m OD KRAJE LESA
	OCHRANNÉ PÁSMO VZDUŠNÉHO EL. VEDENÍ, TRAFOSTANICE
	OCHRANNÉ PÁSMO VODNÍHO ZDROJE I.stupeň
	OCHRANNÉ PÁSMO VODNÍHO ZDROJE II.stupeň
	OCHRANNÉ PÁSMO PLYNOVODU
	BEZPEČNOSTNÍ PÁSMO PLYNOVODU
	OCHRANNÉ PÁSMO RRT
	ÚZEMÍ S ARCHEOLOGICKÝMI NÁLEZY
	REGION LIDOVÉ ARCHITEKTURY
	NEMOVITÁ KULTURNÍ PAMÁTKA
	1 tvrz
	2 venkovská usedlost čp 10
	3 venkovská usedlost čp 12
	AKTIVNÍ ZÓNA ZÁPLAVOVÉHO ÚZEMÍ
	HLAVNÍ ODVODŇOVACÍ ZAŘÍZENÍ
	PODROBNÉ ODVODŇOVACÍ ZAŘÍZENÍ

VEŘEJNĚ PROSPĚŠNÉ STAVBY	
	VPS1 STAVBA SILNICE I/20
	VPS2 KORIDOR PRO VODOVOD Blatná–Lnáře (DLE ŽÚR V6)
	VPS3 ČOV – TCHOŘOVICE
	VPS4,VPS5 RUŠENÉ VPS – PŘELOŽKA–NAPAJENÍ NA I/20
	VPS6 STAVBA SILNICE I/20
VEŘEJNĚ PROSPĚŠNÁ OPATŘENÍ	
	VPO 1-4 NÁVRH LOKÁLNÍHO BIOKORIDORU 285, 286, 293, 1

CELÉ SPRÁVNÍ ÚZEMÍ OBCE JE SITUOVÁNO VE VZDUŠNÉM PROSTORU PRO LÉTÁNÍ V MALÝCH A PŘÍZEMNÍCH VÝŠKÁCH MINISTERSTVA OBRANY.
CELÉ SPRÁVNÍ ÚZEMÍ OBCE JE ZAJÍMOVÝM ÚZEMÍM MINISTERSTVA OBRANY Z HLEDISKA POVOLOVÁNÍ VYJEMNOVANÝCH DRUHŮ STAVEB.

ZÁZNAM O ÚČINNOSTI	
A) SPRÁVNÍ ORGÁN, KTERÝ ZMĚNU Č.2 VYDAL	ZASTUPITELSTVO OBCE TCHOŘOVICE
B) DATUM NABYTÍ ÚČINNOSTI	
C) POŘIZOVATEL, ÚŘEDNÍ OSOBA POŘIZOVATELE	Městský úřad Blatná Odbor výstavby a územního plánování Ing. Martina Linhartová

AKCE		
ODŮVODNĚNÍ ZMĚNY č. 2 ÚZEMNÍHO PLÁNU TCHOŘOVICE		
OBJEDNATEL OBEC TCHOŘOVICE	POŘIZOVATEL MĚSTSKÝ ÚŘAD BLATNÁ	
PROJEKTANT Ing. arch. ZDENĚK GOTTFRIED aut. architekt ČKA 02424	AUTORIZAČNÍ RAZÍTKO	ČÍSLO PARÉ
ZHOTOVITEL Ing. arch. ZDENĚK GOTTFRIED IČ 41874439 NOVOHRADSKÁ 1 370 01 ČESKÉ BUDĚJOVICE TELEFON: 604 236 808 WWW.ZDENEKGOTTFRIED.CZ		
STUPEŇ NÁVRH PRO OPAKOVANÉ VEŘEJNÉ PROJEDNÁNÍ		DATUM 25.6.2025
VÝKRES KOORDINAČNÍ VÝKRES		
ČÍSLO VÝKRESU II/1		MĚRÍTKO 1:5000